


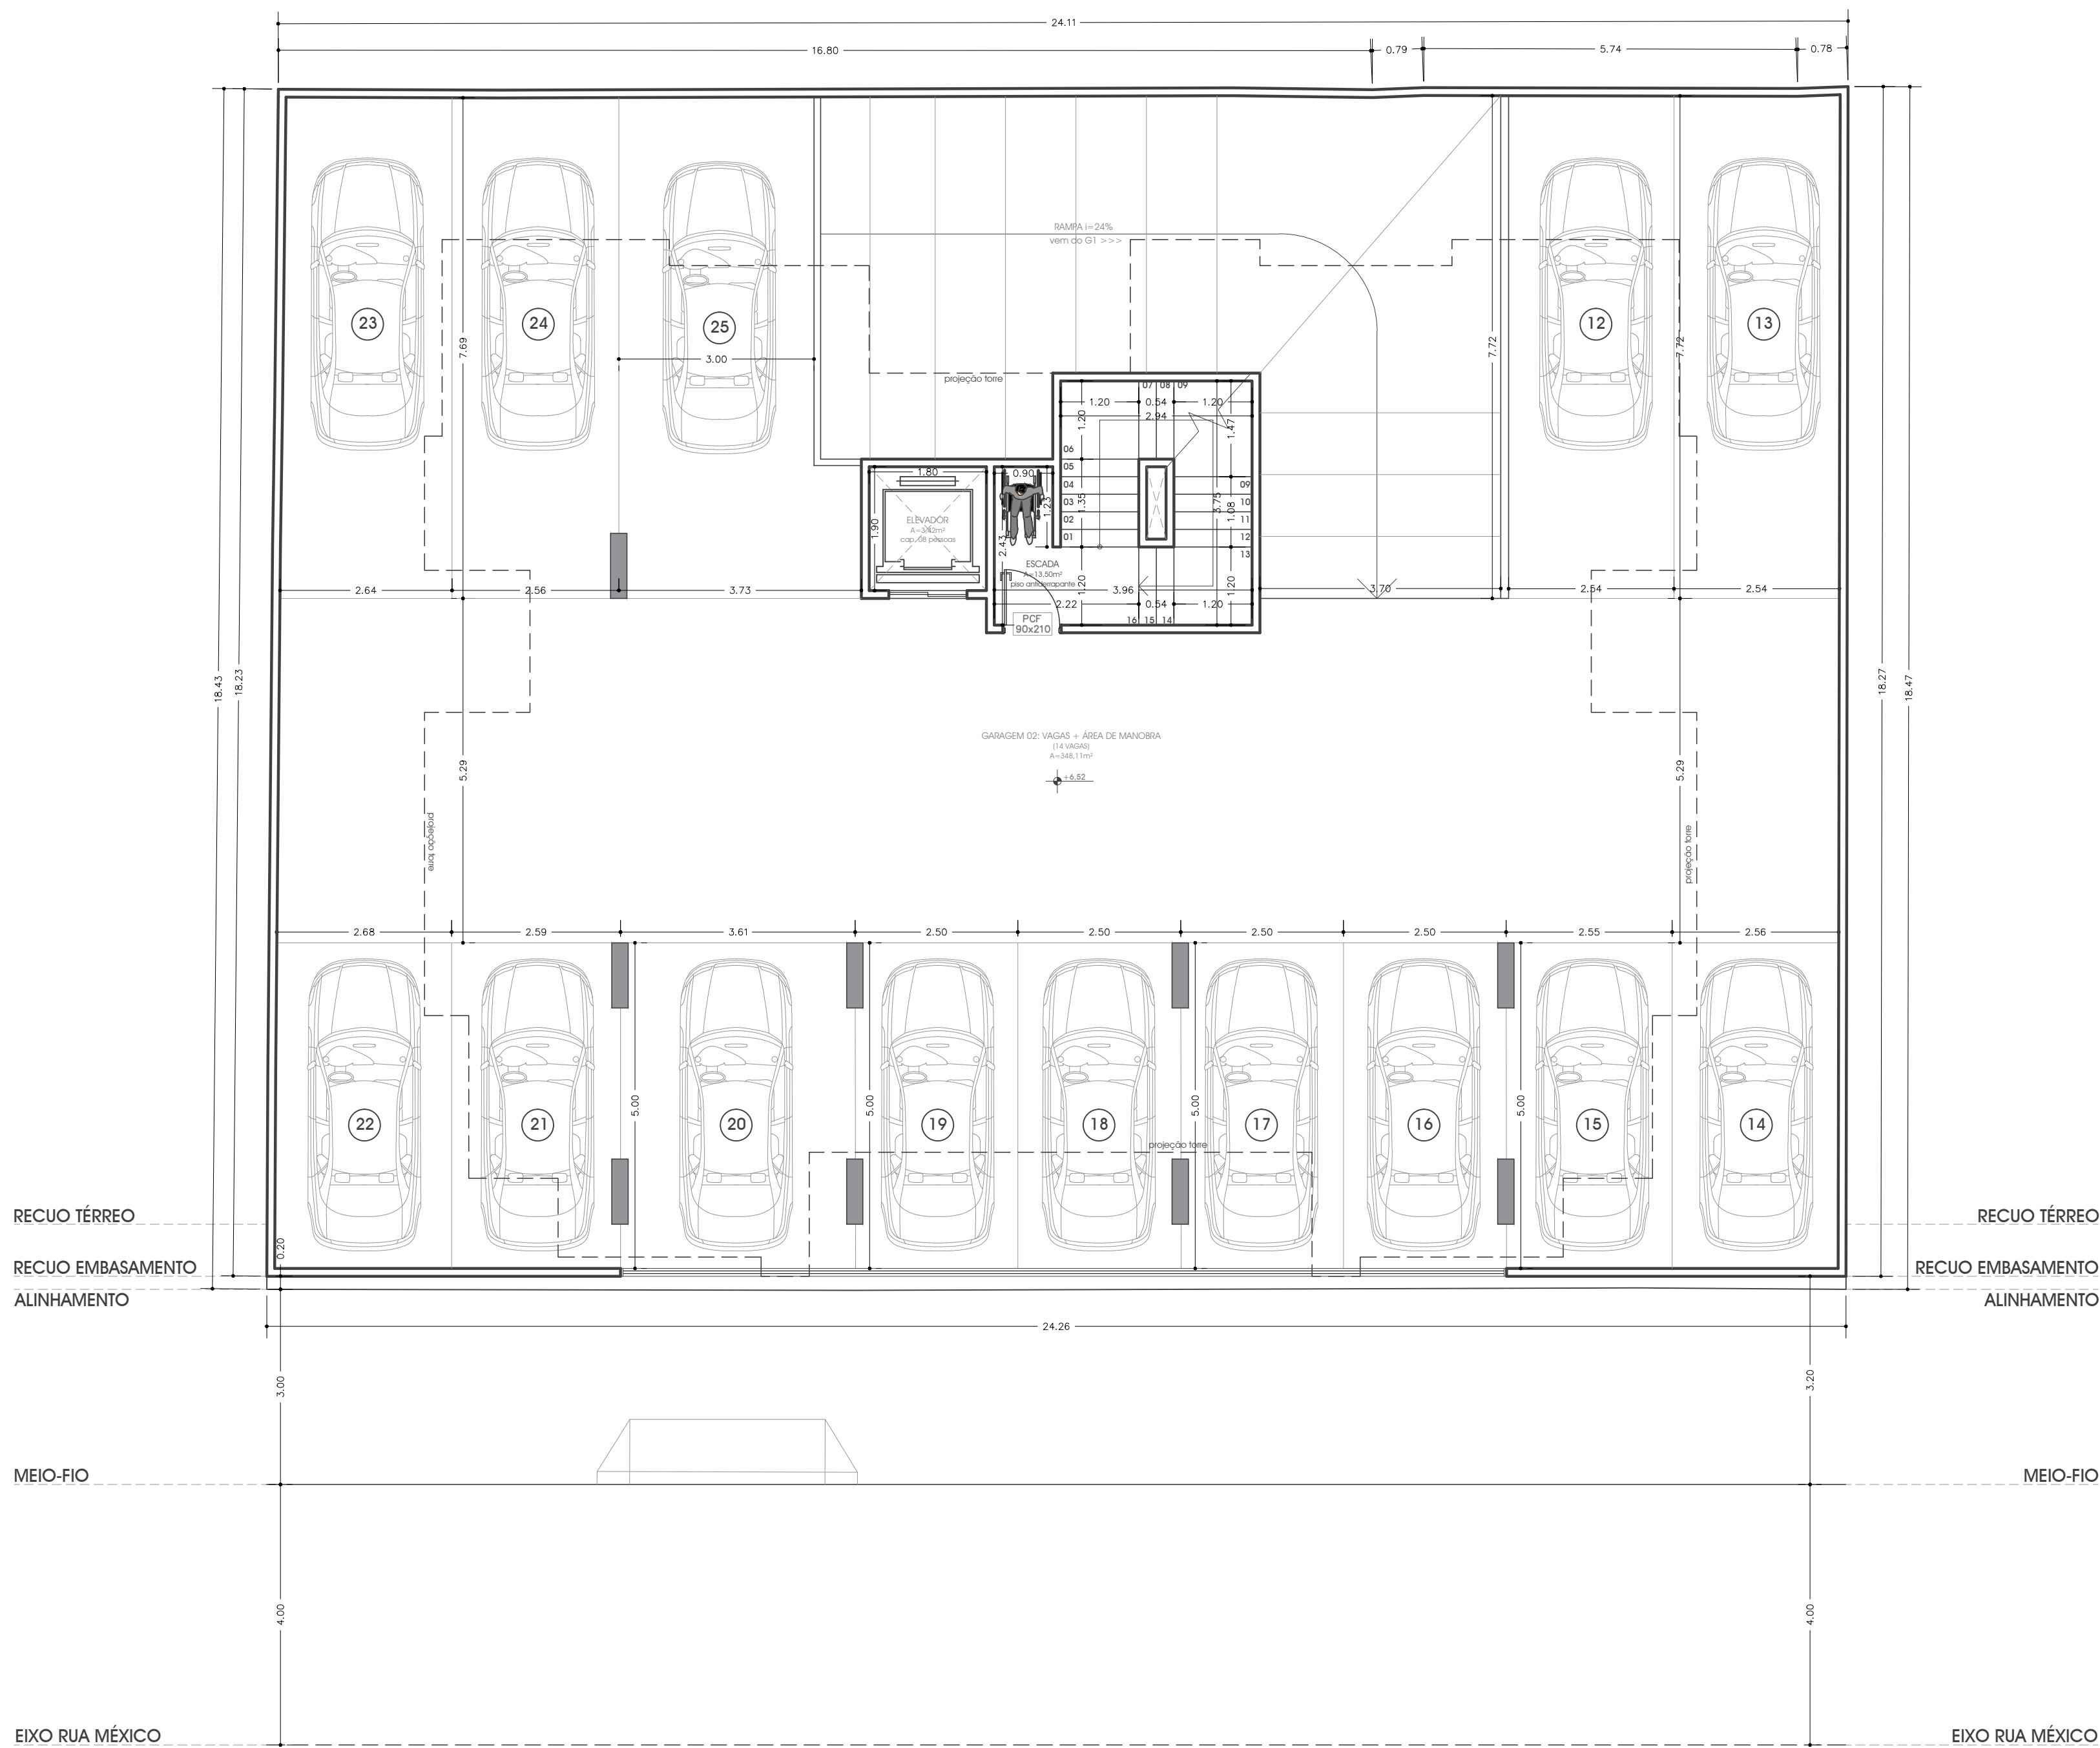

3º PAVIMENTO: GARAGEM 02
ÁREA = 441,32m²
ESC. 1:75

.. NOTAS IMPORTANTES ..

- 01 - BANHEIROS/COZINHAS/ÁREAS DE SERVIÇO, RECEBERÃO
- 02 - NA REGIÃO DO BOX, PREVER REBAIXO IGUAL OU INFERIOR À 5 CM;
- 03 - VIGA DE ENTRADA DO ELEVADOR PREVER REBAIXO NO PISO DE 5 CM (VIGA SUPERIOR - H MAX = 40 CM);
- 04 - OS VÃOS DAS ESQUADRIAS ESPECIFICADAS EM PLANTA BAIXA REFEREM-SE A SUA DIMENSÃO FINAL;
- 05 - AS ESPECIFICAÇÕES QUANTO AOS MATERIAIS E MODELOS DAS ESQUADRIAS SERÃO DEFINIDOS EM MEMORIAL DESCRITIVO A SER FORNECIDO PELA CONSTRUTORA;
- 06 - QUALQUER ALTERAÇÃO FEITA EM OBRA EM DESACORDO COM O PROJETO APROVADO PELA PREFEITURA MUNICIPAL DE BALNEÁRIO CAMBORIÚ É DE RESPONSABILIDADE DO ENGENHEIRO CIVIL RESPONSÁVEL PELA EXECUÇÃO DA OBRA E DO INCORPORADOR DA MESMA;

Declaro que a aprovação do projeto não implica no reconhecimento por parte da Prefeitura do direito de propriedade do terreno.

Declaro que as informações e os cálculos das áreas contidas nesse projeto, são verdadeiros e de total responsabilidade do autor do mesmo.



samuel quijano

arquiteto

CAU A 20722-5

 sq.arquitetura@gmail.com

Rua 3250 | nº 300 | sala 01 | Balneário Camboriú-SC | (47) 3367-4635

ARQUITETÔNICO

PROPRIETÁRIO:
EHB EMPREENDIMENTOS IMOBILIÁRIOS LTDA.
CNPJ Nº 09284067/0001-70

A - 03

OBRA:
EDIFÍCIO MONTERREY RESIDENCE
RUA MÉXICO

EQUIPE TÉCNICA:
arq. Brayann Cardoso
arq. Fernanda Quijano

REFERÊNCIA:
3º PAVIMENTO: GARAGEM 02

DATA: NOVEMBRO/2023
ESCALA: 1:75