


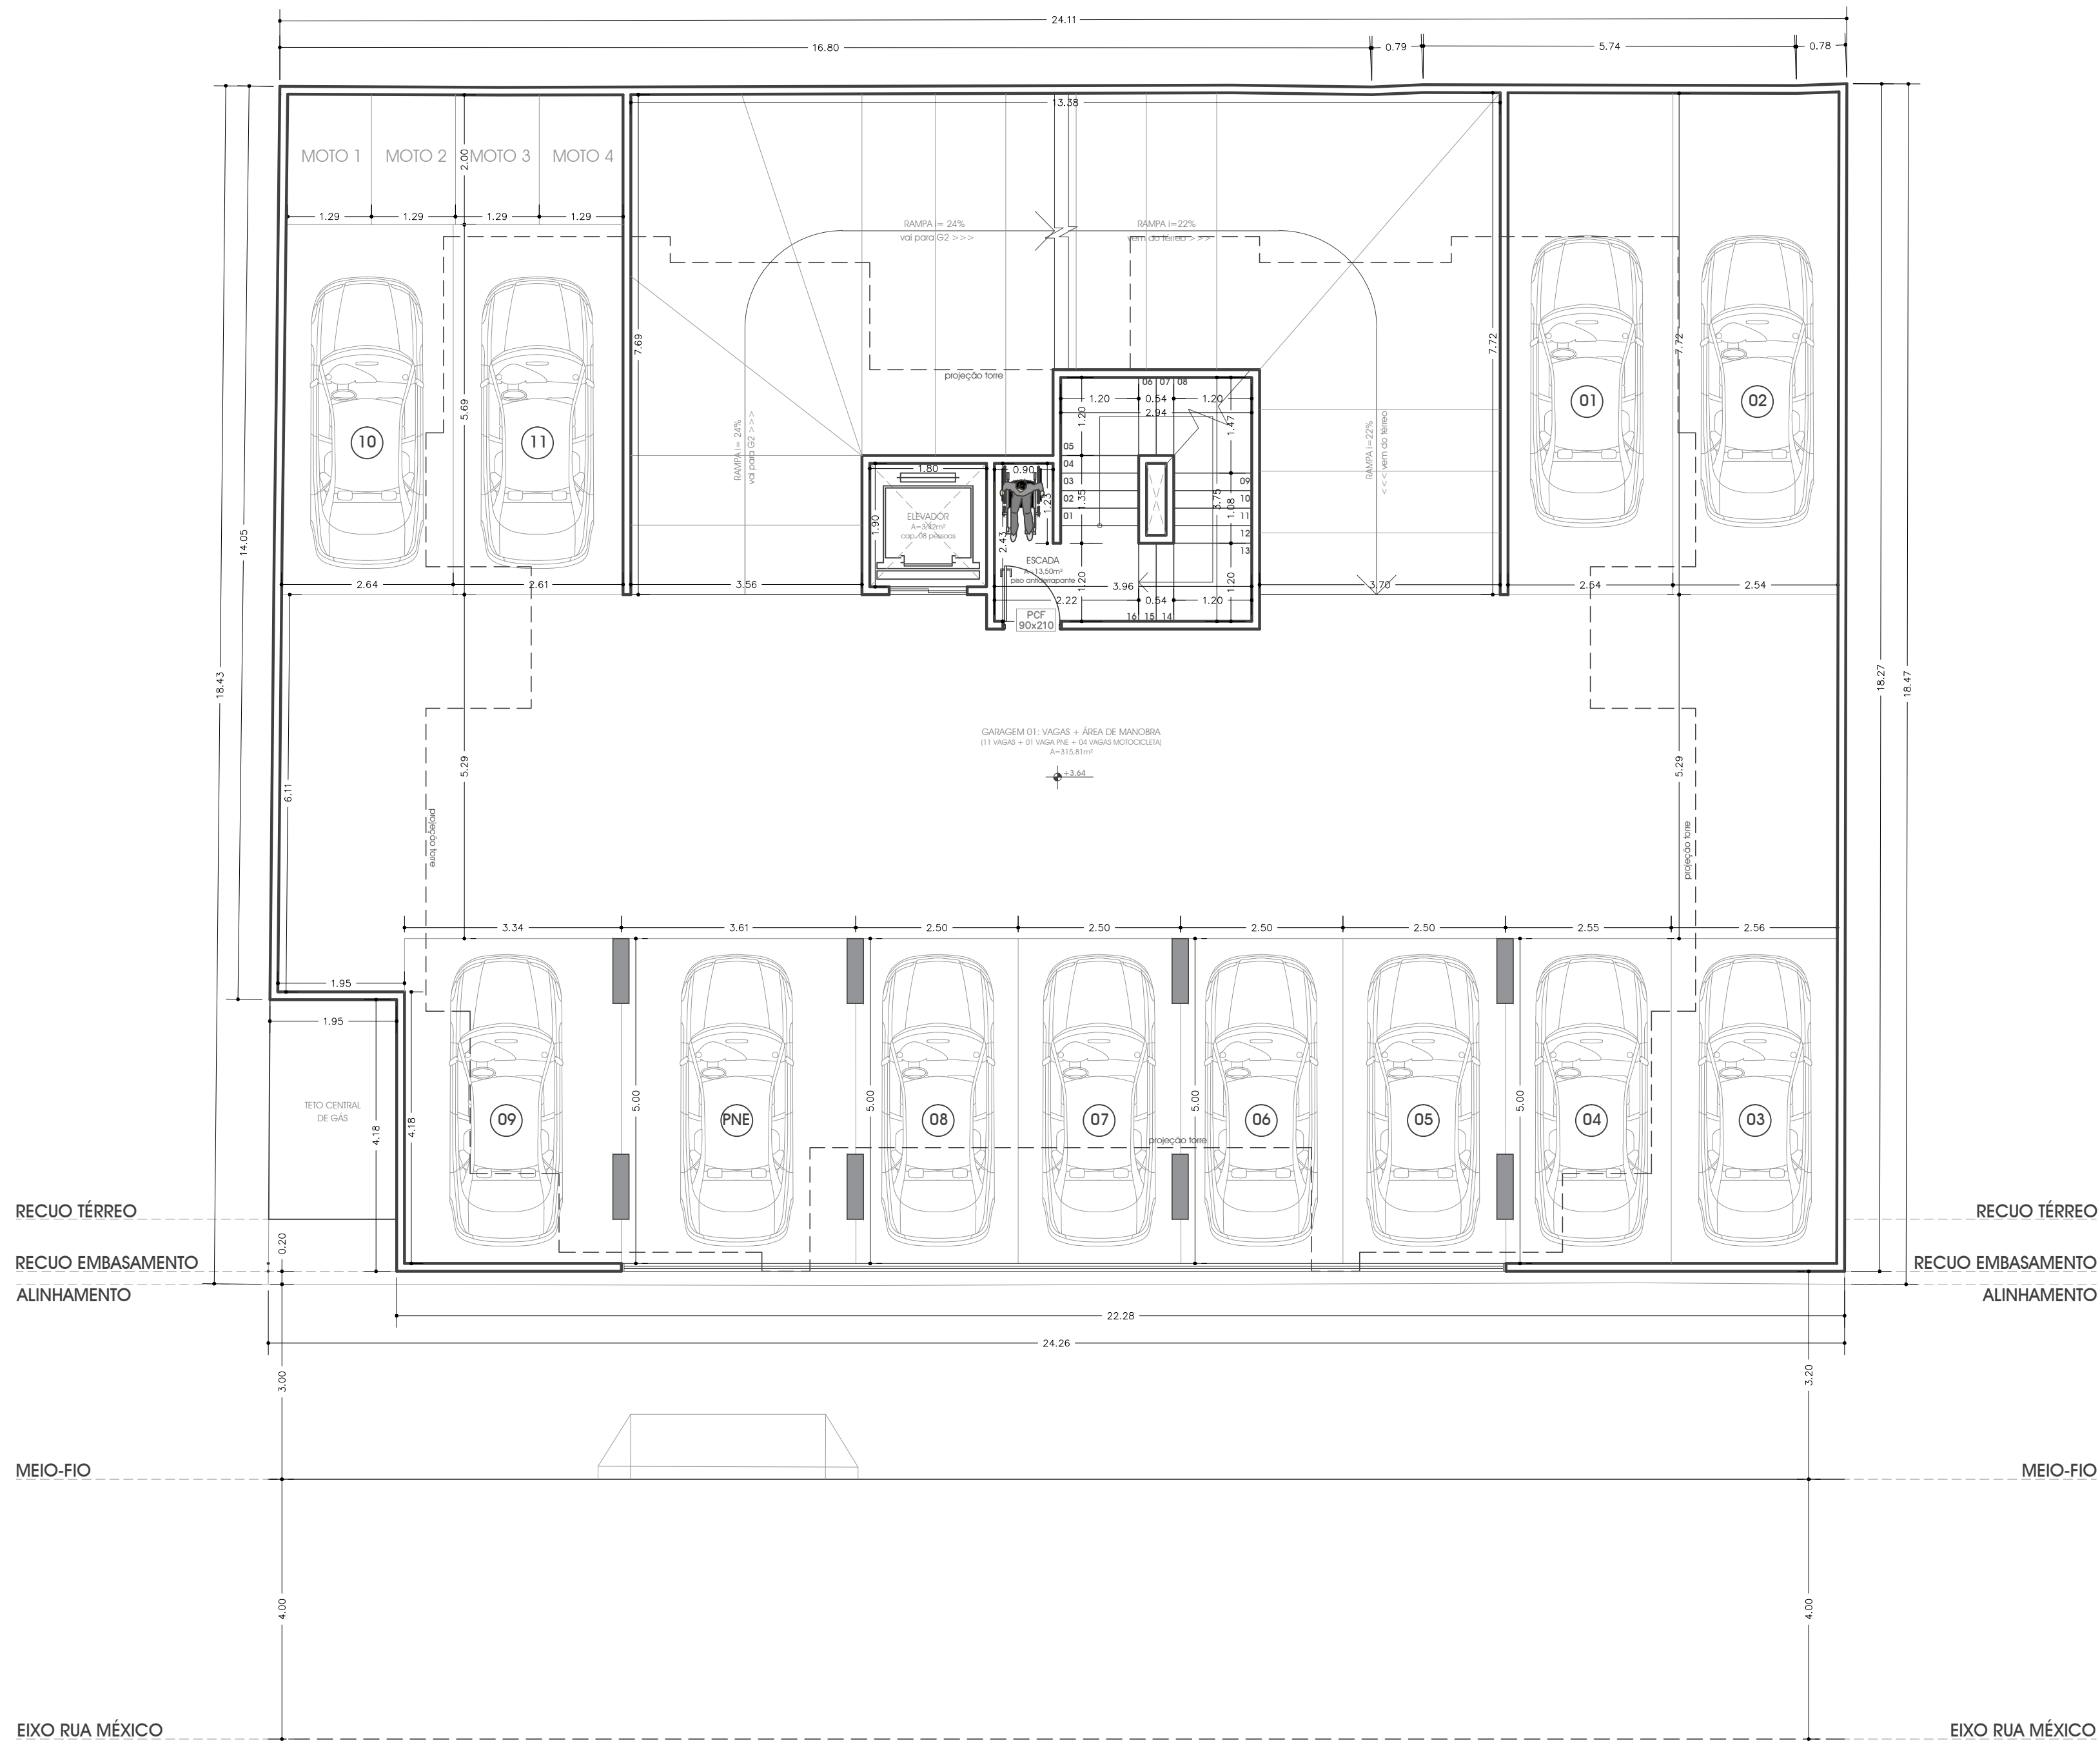

2º PAVIMENTO: GARAGEM 01
ÁREA = 432,96m²
ESC. 1:75

.. NOTAS IMPORTANTES ..

- 01 - BANHEIROS/COZINHAS/ÁREAS DE SERVIÇO, RECREAÇÃO, REVESTIMENTO VERTICAL EM CERÂMICA ATÉ O TETO NAS SUAS ÁREAS ÚMIDAS;
- 02 - NA REGIÃO DO BOX, PREVER REBAIXO IGUAL OU INFERIOR À 5 CM;
- 03 - VIGA DE ENTRADA DO ELEVADOR PREVER REBAIXO NO PISO DE 5 CM (VIGA SUPERIOR - H MAX = 40 CM);
- 04 - OS VÃOS DAS ESQUADRIAS ESPECIFICADAS EM PLANTA BAIXA REFEREM-SE A SUA DIMENSÃO FINAL;
- 05 - AS ESPECIFICAÇÕES QUANTO AOS MATERIAIS E MODELOS DAS ESQUADRIAS SERÃO DEFINIDOS EM MEMORIAL DESCRITIVO A SER FORNECIDO PELA CONSTRUTORA;
- 06 - QUALQUER ALTERAÇÃO FEITA EM OBRA EM DESACORDO COM O PROJETO APROVADO PELA PREFEITURA MUNICIPAL DE BALNEÁRIO CAMBORIÚ É DE RESPONSABILIDADE DO ENGENHEIRO CIVIL RESPONSÁVEL PELA EXECUÇÃO DA OBRA E DO INCORPORADOR DA MESMA;

Declaro que a aprovação do projeto não implica no reconhecimento por parte da Prefeitura do direito de propriedade do terreno.

Declaro que as informações e os cálculos das áreas contidas nesse projeto, são verdadeiras e de total responsabilidade do autor do mesmo.

samuel quijano

arquiteto

CAU A 20722-5

✉

sq.arquiteto@gmail.com

Rua 3250 | nº 300 | sala 01 | Balneário Camboriú-SC | (47) 3367-4635

ANTEPROJETO: A R Q U I T E T Ô N I C O		
PROPRIETÁRIO: EHB EMPREENDIMENTOS IMOBILIÁRIOS LTDA. CNPJ Nº 09284067/0001-70	A - 02	
OBRA: EDIFÍCIO MONTERREY RESIDENCE RUA MÉXICO	EQUIPE TÉCNICA: arq. Brayan Cardozo arq. Fernando Quijano	
REFERÊNCIA: 2º PAVIMENTO: GARAGEM 01	DATA: NOVEMBRO/2023	ESCALA: 1:75