


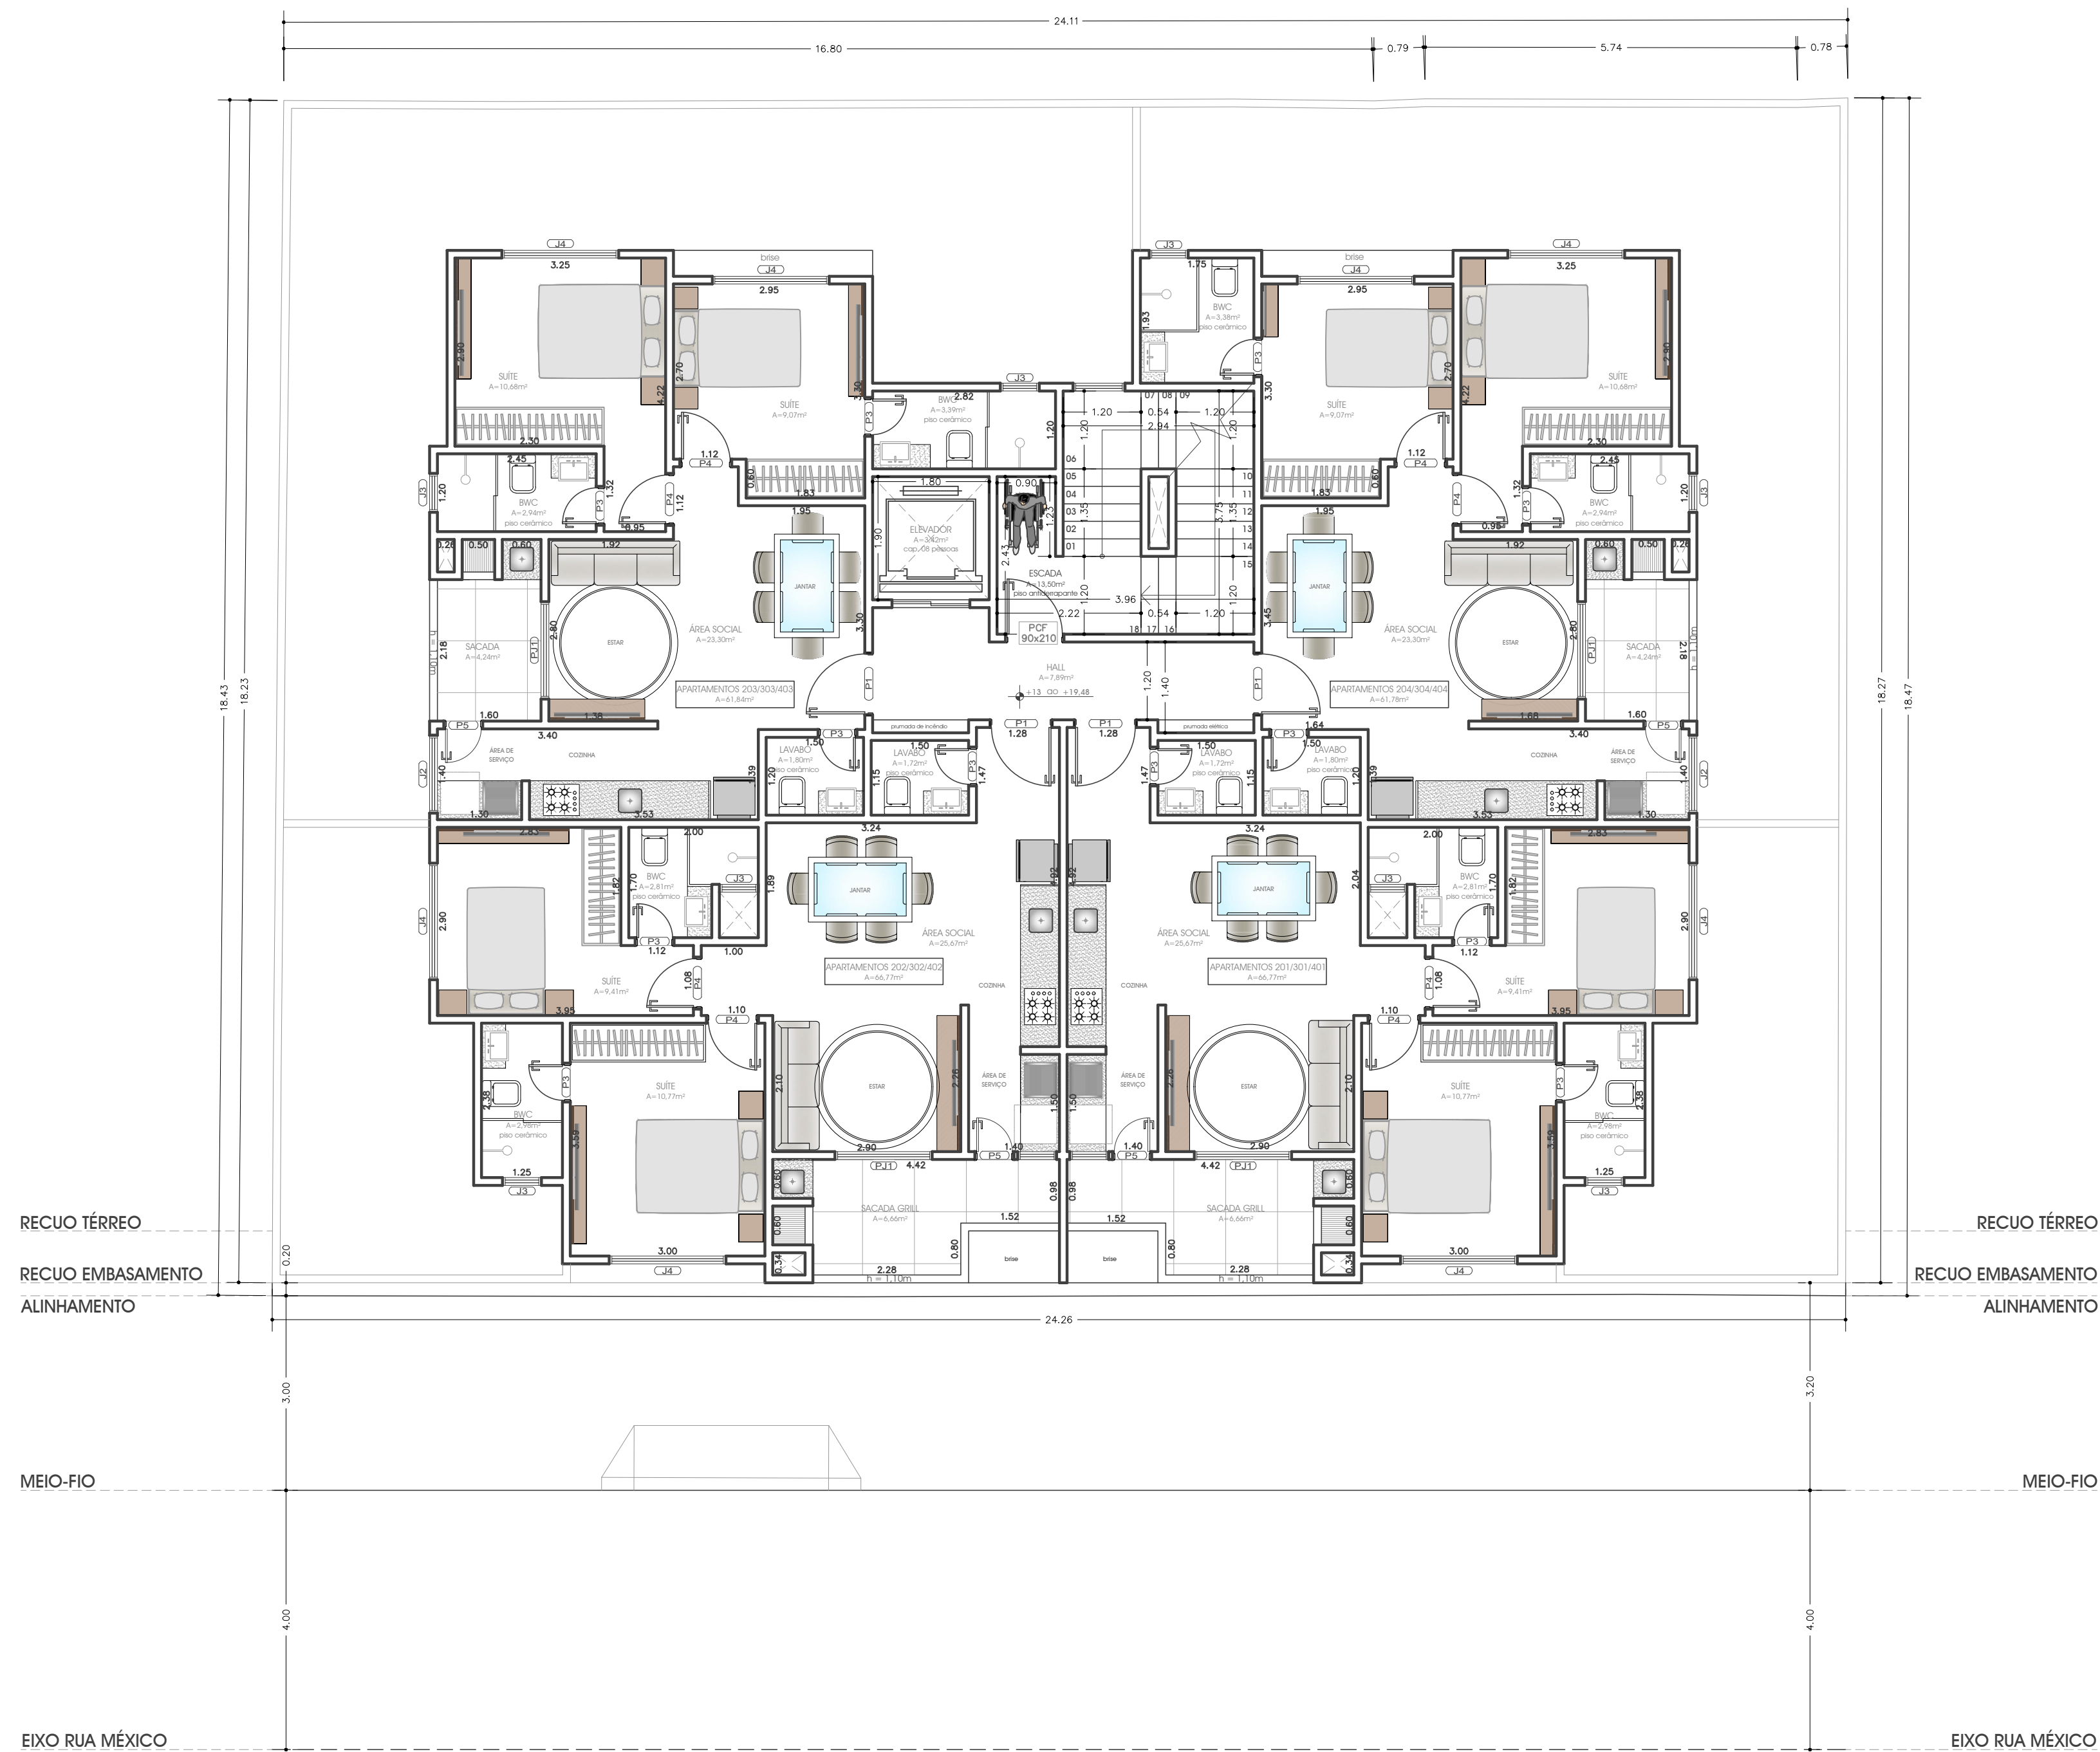

DO 5º AO 7º: PAVIMENTO TIPO (3x)
ÁREA = 285,14m²
ESC. 1:75

:: NOTAS IMPORTANTES ::

- 01 - BANHEIROS/COZINHAS/ÁREAS DE SERVIÇO, RECEBERÃO REVESTIMENTO VERTICAL EM CERÂMICA ATÉ O TETO NAS SUAS ÁREAS ÚNIDAS;
- 02 - NA REGIÃO DO BOX, PREVER REBAIXO IGUAL OU INFERIOR À 5 CM;
- 03 - VIGA DE ENTRADA DO ELEVADOR PREVER REBAIXO NO PISO DE 5 CM (VIGA SUPERIOR - H MAX = 40 CM);

- 04 - OS VÃOS DAS ESQUADRIAS ESPECIFICADAS EM PLANTA BAIXA REFEREM-SE A SUA DIMENSÃO FINAL;
- 05 - AS ESPECIFICAÇÕES QUANTO AOS MATERIAIS E MODELOS DAS ESQUADRIAS SERÃO DEFINIDOS EM MEMORIAL DESCRITIVO A SER FORNECIDO PELA CONSTRUTORA;
- 06 - QUALQUER ALTERAÇÃO FEITA EM OBRA EM DESACORDO COM O PROJETO APROVADO PELA PREFEITURA MUNICIPAL DE BALNEÁRIO CAMBORIÚ É DE RESPONSABILIDADE DO ENGENHEIRO CIVIL RESPONSÁVEL PELA EXECUÇÃO DA OBRA E DO INCORPORADOR DA MESMA;

Declaro que a aprovação do projeto não implica no reconhecimento por parte da Prefeitura do direito de propriedade do terreno.

Declaro que as informações e os cálculos das áreas contidas nesse projeto, são verdadeiras e de total responsabilidade do autor do mesmo.

samuel quijano

arquiteto

CAU A 20722-5

sa.arquitetura@gmail.com

Rua 3250 | nº 300 | sala 01 | Balneário Camboriú-SC | (47) 3367-4635

ANTEPROJETO: A R Q U I T E T Ô N I C O	
PROPRIETÁRIO: EHB EMPREENDIMENTOS IMOBILIÁRIOS LTDA. CNPJ Nº 09284067/0001-70	A - 05
OBRA: EDIFÍCIO MONTERREY RESIDENCE RUA MÉXICO	EQUIPE TÉCNICA: arq. Brayan Cardozo arq. Fernanda Quijano
REFERÊNCIA: DO 5º AO 7º: PAVIMENTO TIPO (3x)	DATA: NOVEMBRO/2023 ESCALA: 1:75