



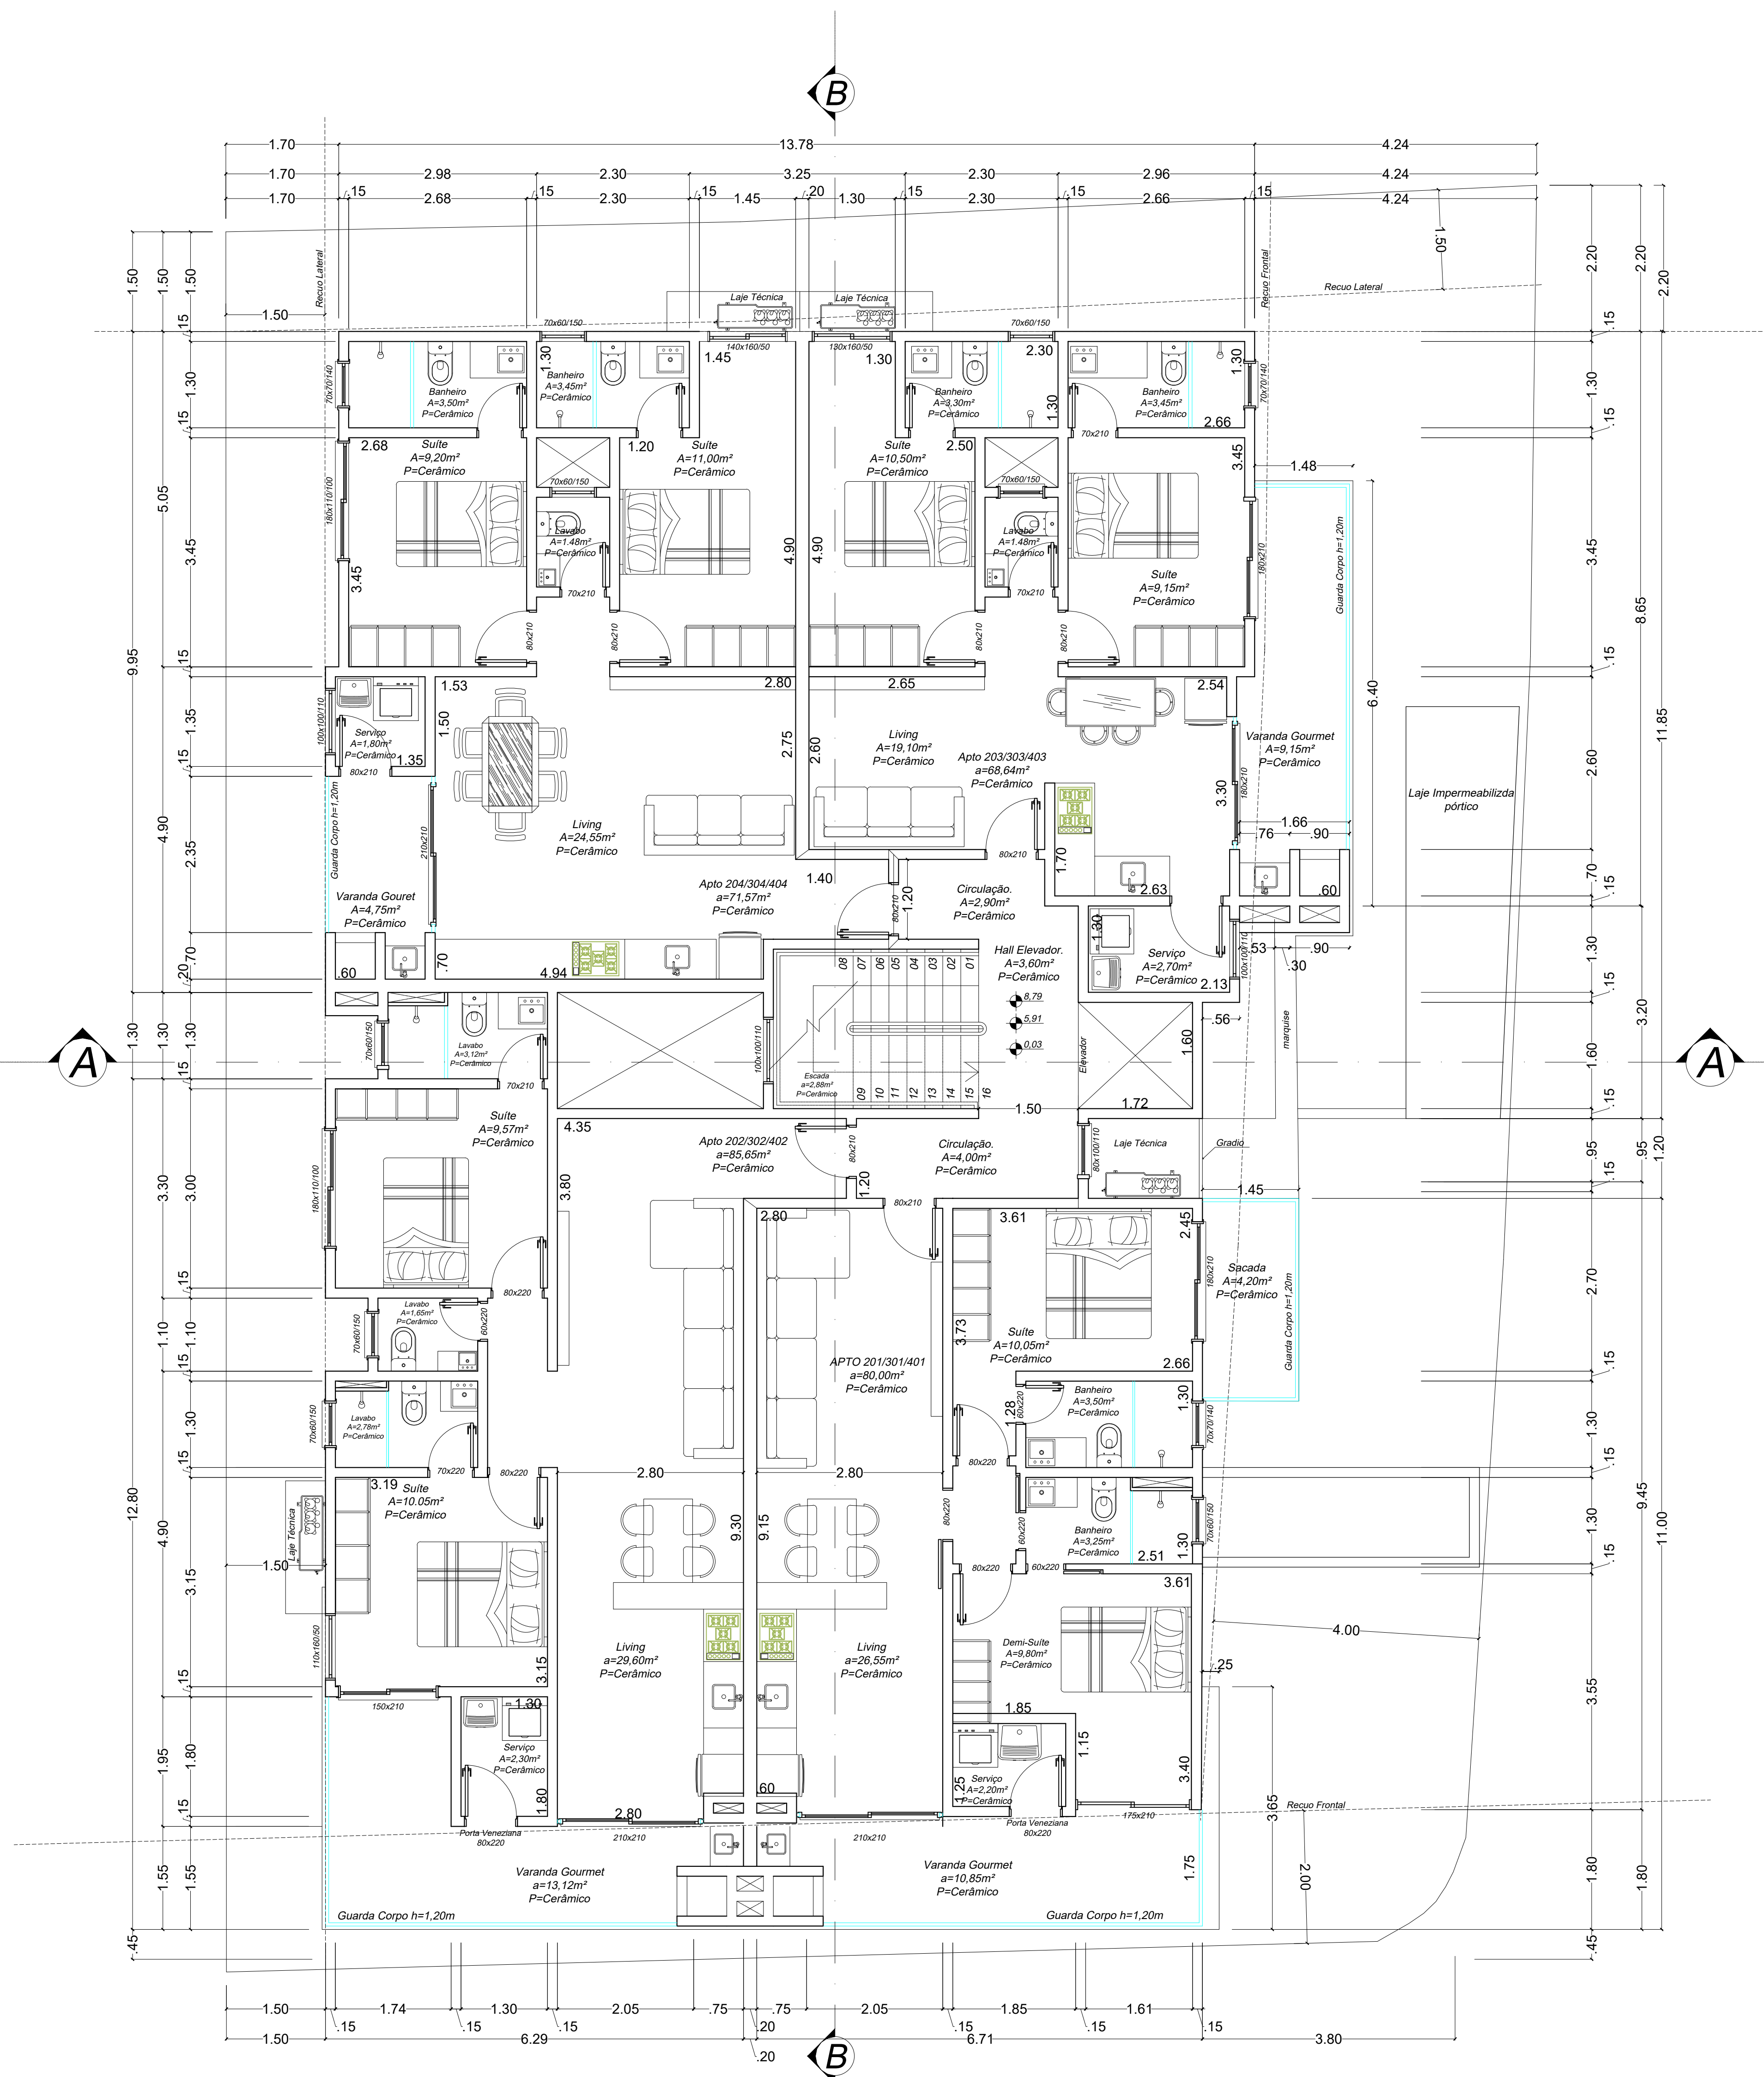


01 PLANTA BAIXA 2º, 3º, 4º PAVIMENTO
ESCALA: 1/75 ÁREA TOTAL: 333,65M²

02 CORTE "AA"
ESCALA: 1/75

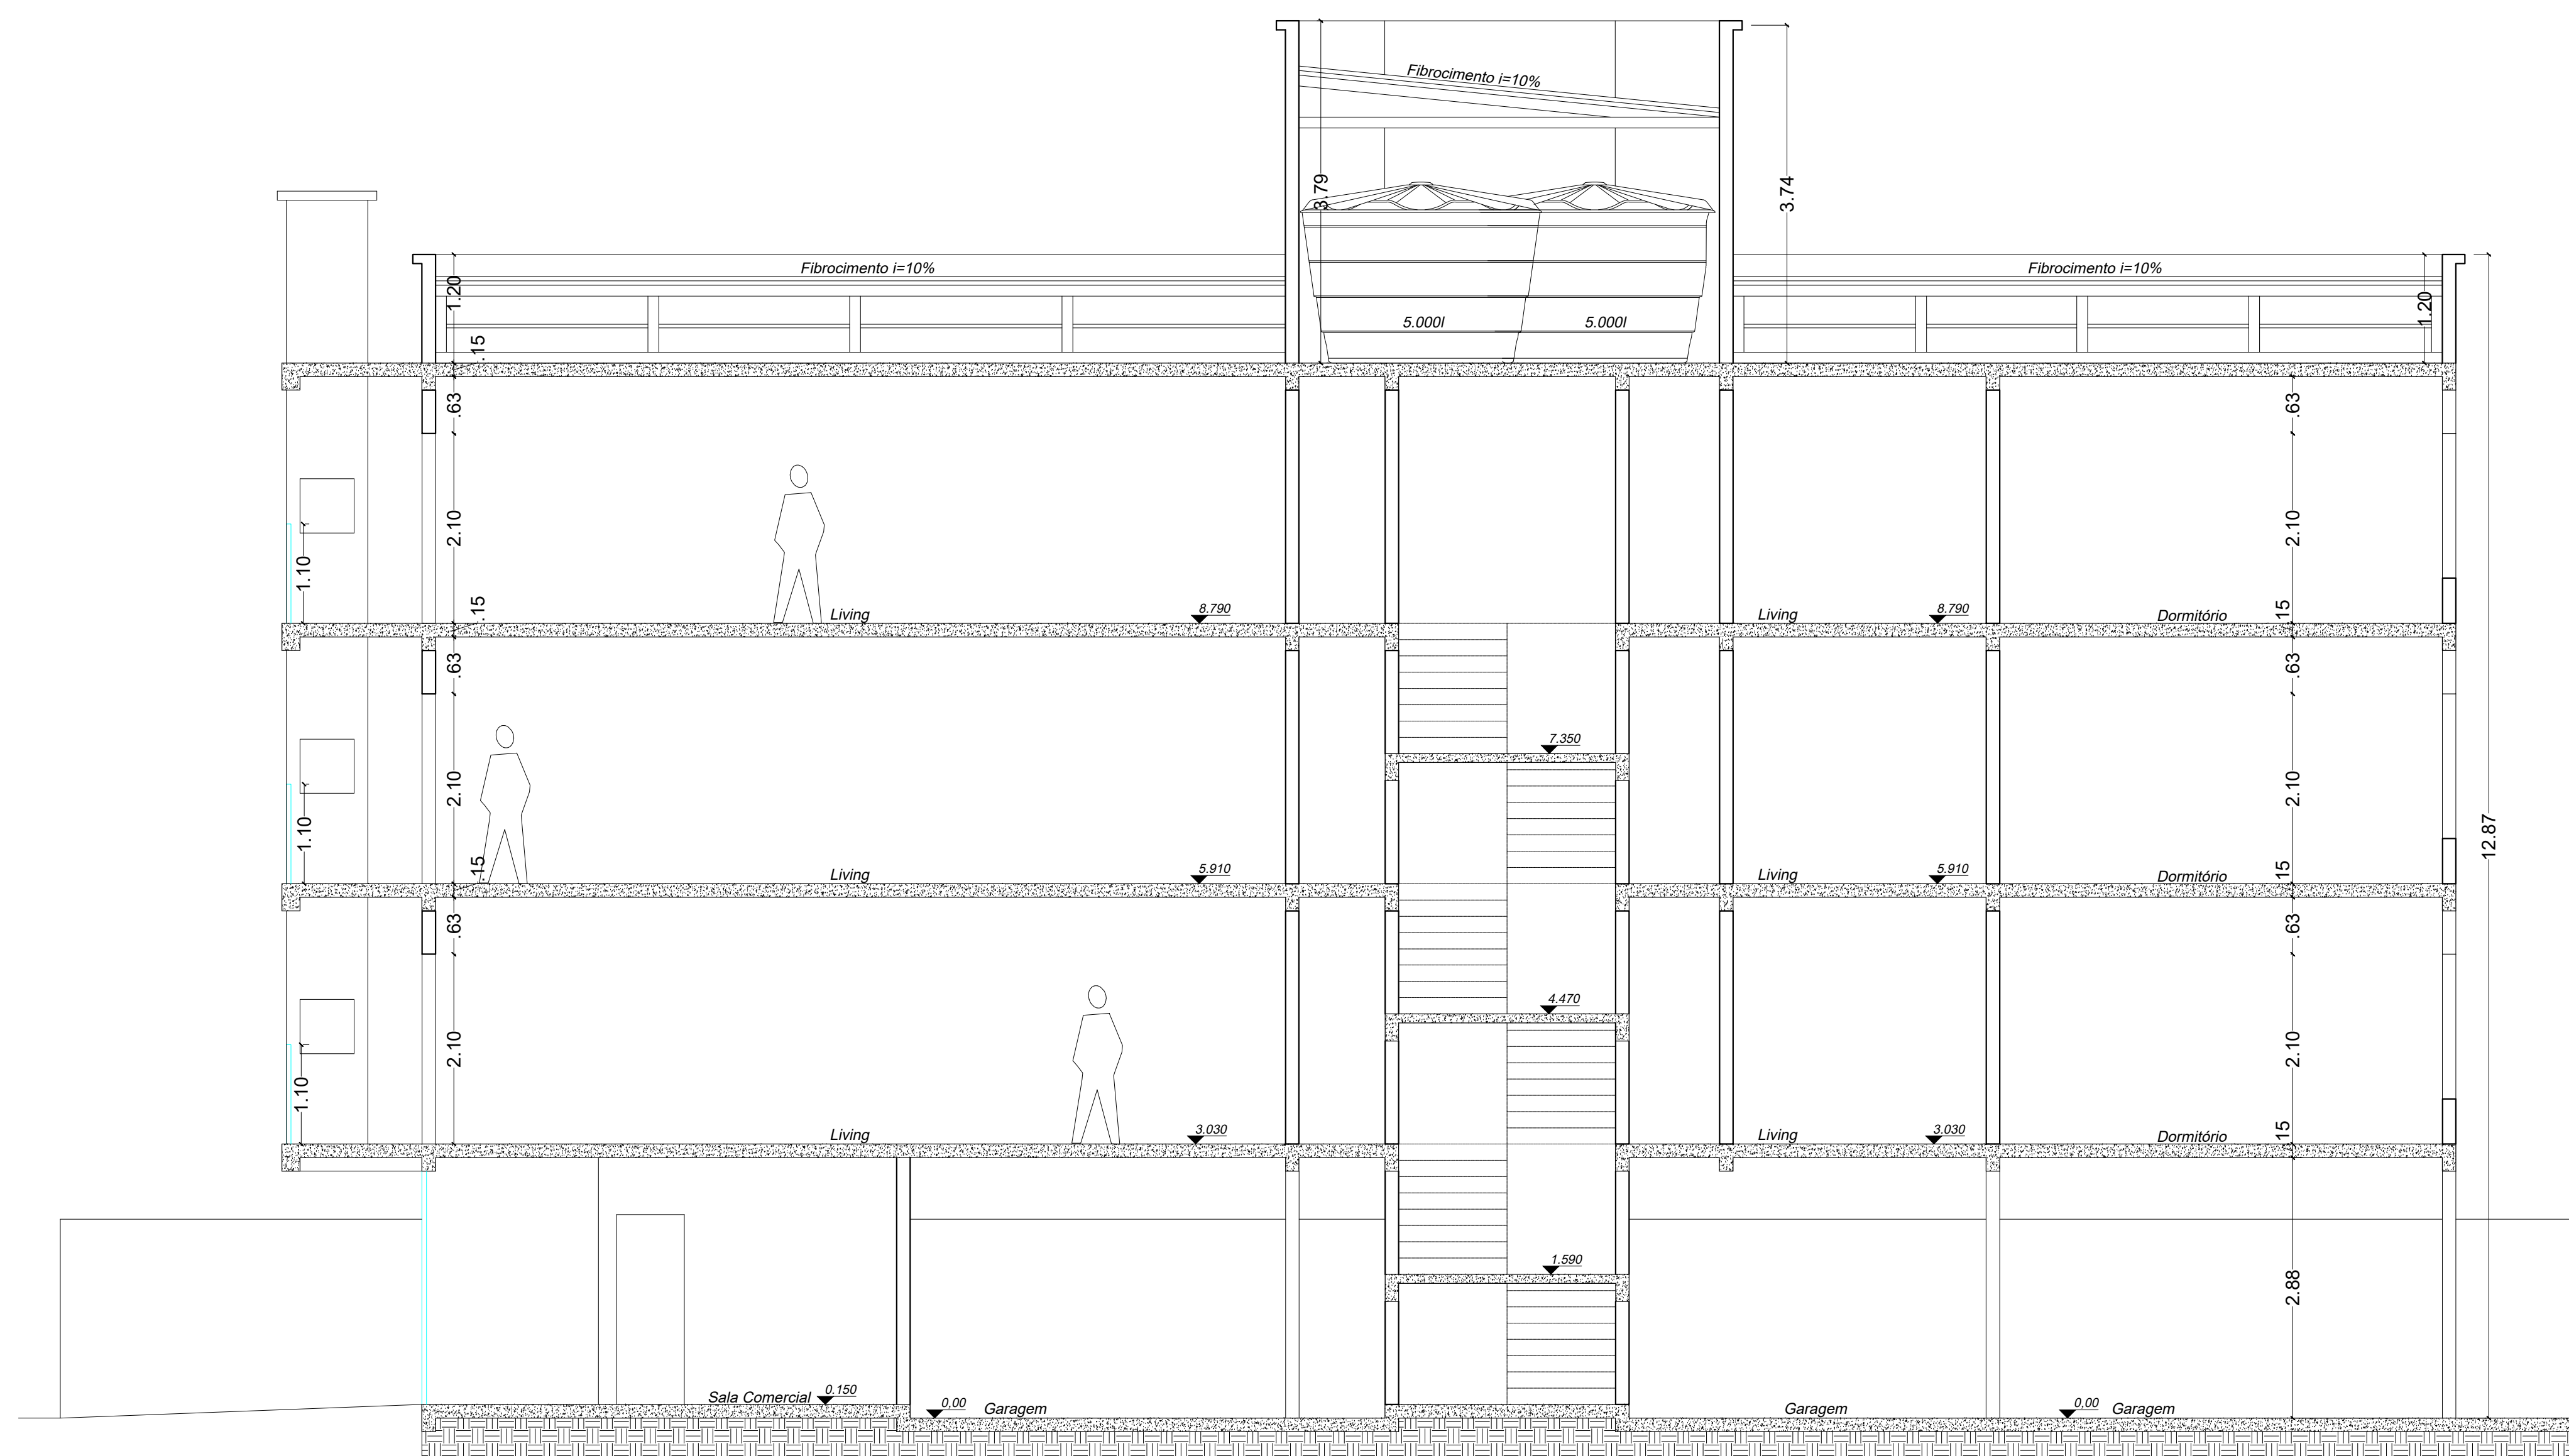

03 CORTE "BB"
ESCALA: 1/75

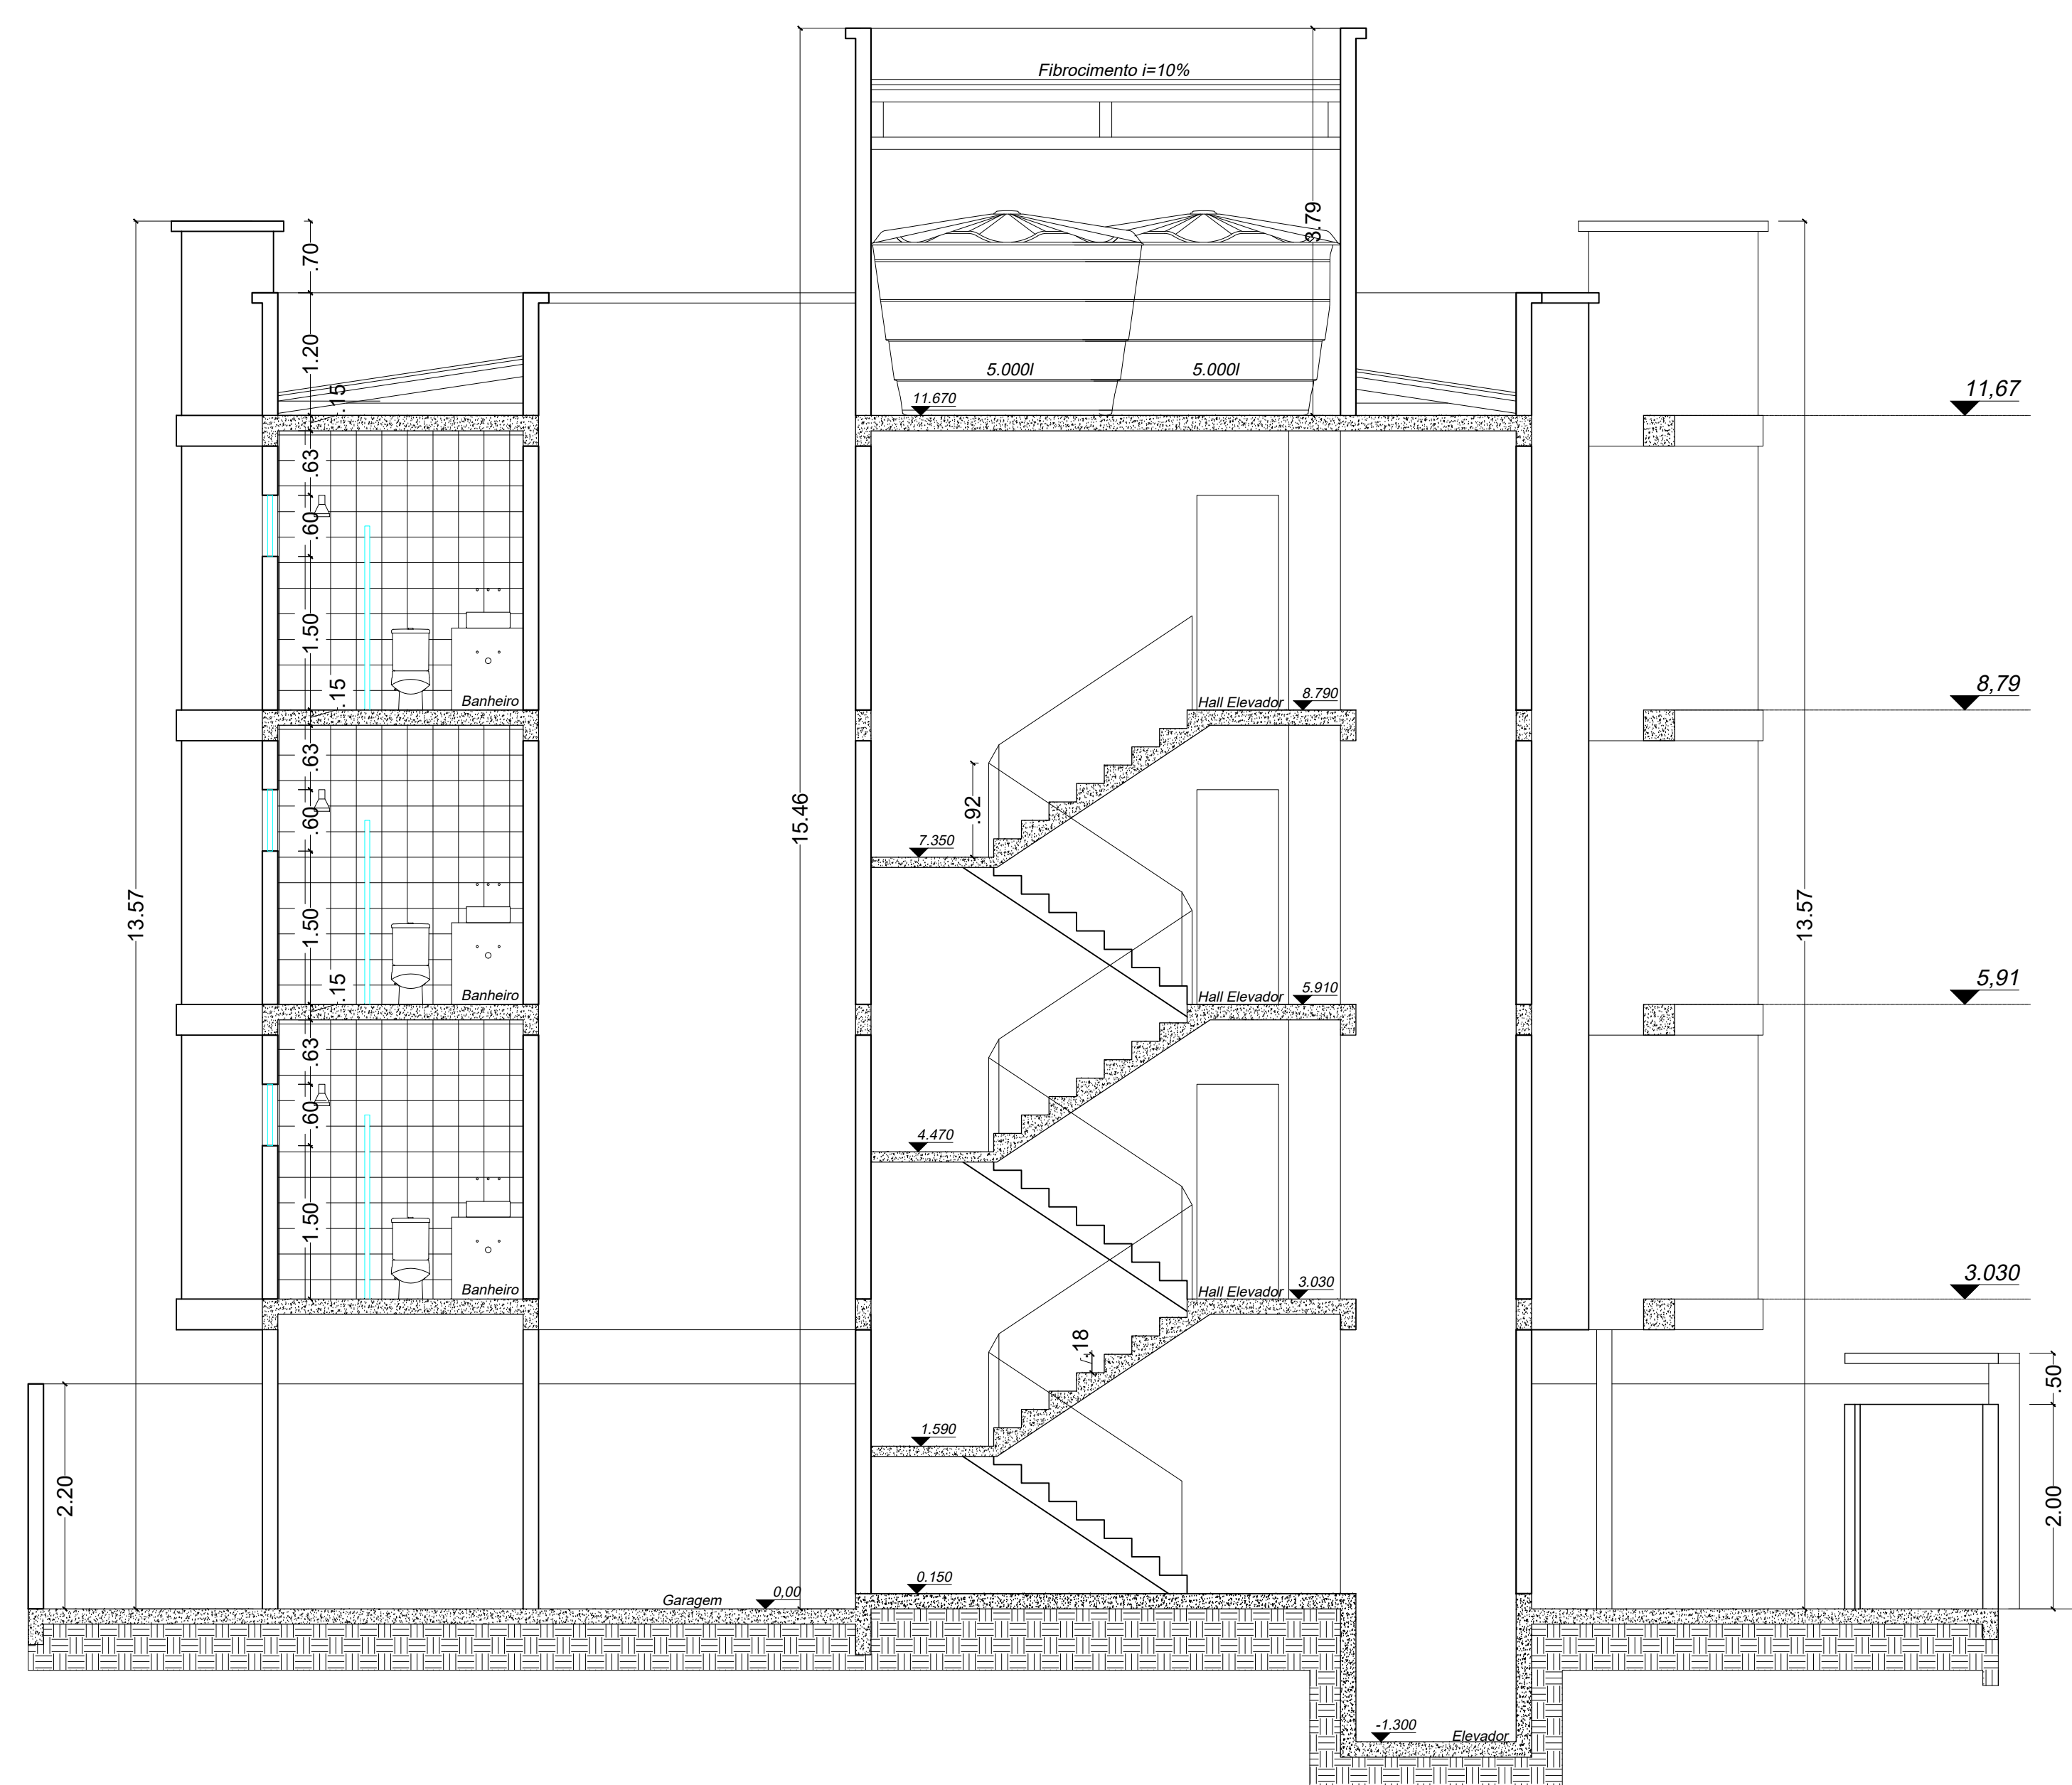

Este empreendimento não ofertará vagas de estacionamento vinculadas às unidades autônomas da edificação. (Decreto Federal Nº 9.451, ano 2018, Art. 8º, Parágrafo 5º).

Declaro ciência de que o projeto aprovado não implica no reconhecimento por parte da prefeitura do direito de propriedade do terreno.

Uma via desta planta deverá permanecer na obra, após aprovação dos órgãos competentes.

Declaro que é de responsabilidade do projetista que haja um acesso adequado para as vagas de estacionamento definidas em projeto.

Declaro que a rua constante do selo deste projeto é pavimentada.

Obs: Todos os banheiros, cozinhas e áreas de serviço, receberão revestimento impermeável de piso a teto.

A tecnologia usada garante que as paredes de vedação lateral, não possuam função estrutural.

LEO SOUZA Arquitetura	
RESIDENCIAL PRIMISSES.	
DESCRIÇÃO: Comercial/Residencial (misto)	
REFERÊNCIA: Projeto Arquitetônico Planta Baixa Tipo Cortes	Tipologia: Multifamiliar/Comercial Material: Alvenaria. Nº Pavimentos: 4. 12 Unidades 01 Sala Comercial 13 Vagas de garagem
Proprietários: PRIMISSES EMPREENDIMENTO IMOBILIÁRIO SPE LTDA CNPJ nº 20.912.912/0001-01 Rua: ... Bairro: ... Cidade: ... UF: ... CEP: ...	
Responsável Técnico: Projeto e execução: Lorena Varga Sousa Arquiteta e Urbanista C.R. 000.000.000 Rua: ... Bairro: ... Cidade: ... UF: ... CEP: ...	
Data: Janeiro 2025 Escala: Individual Folha: 2/3	