


EDIFÍCIO ATALAIA TIPO 4


PLANTA BAIXA

PROJETO ARQUITETÔNICO

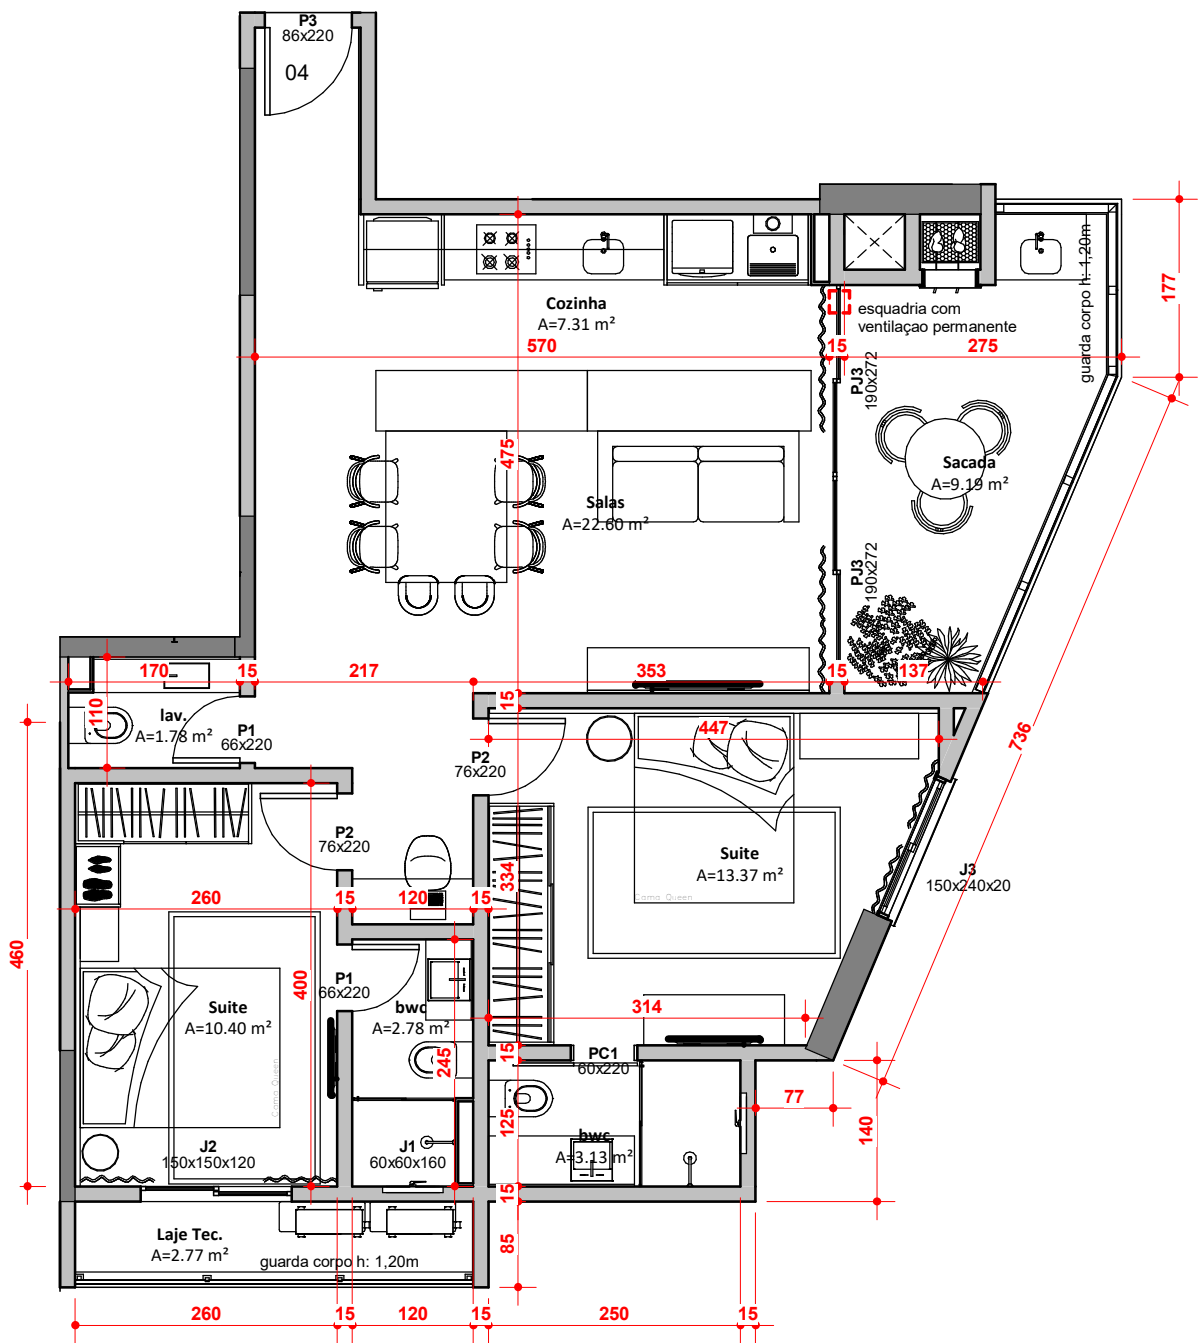

PLANTA BAIXA

ESCALA: 1/75

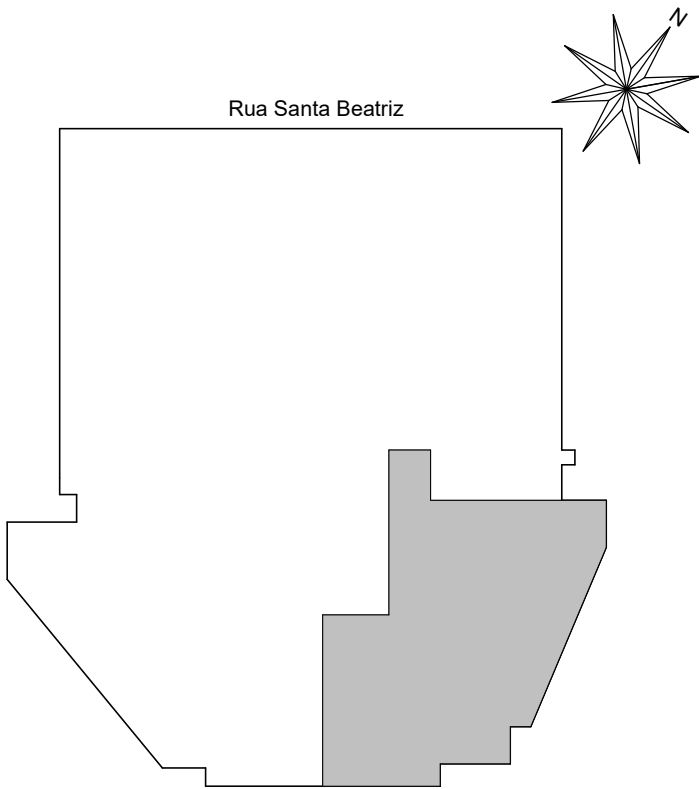

ÁREA DO APARTAMENTO	
DESCRIÇÃO	DESCRIÇÃO
APARTAMENTO	87,07m²

