



EDIFÍCIO ATALAIA TIPO 1C - DUPLEX

PLANTA BAIXA APARTAMENTO


PROJETO ARQUITETÔNICO

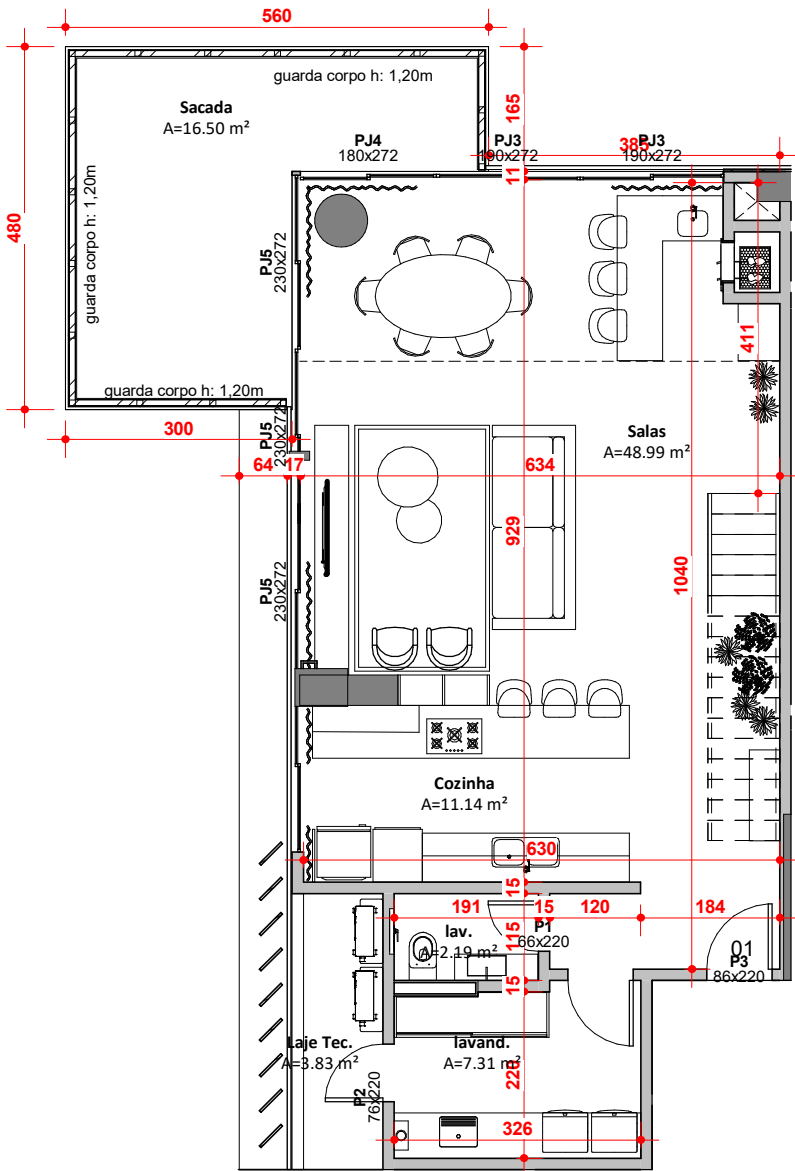

PLANTA BAIXA INFERIOR DUPLEX
ESCALA: 1/100

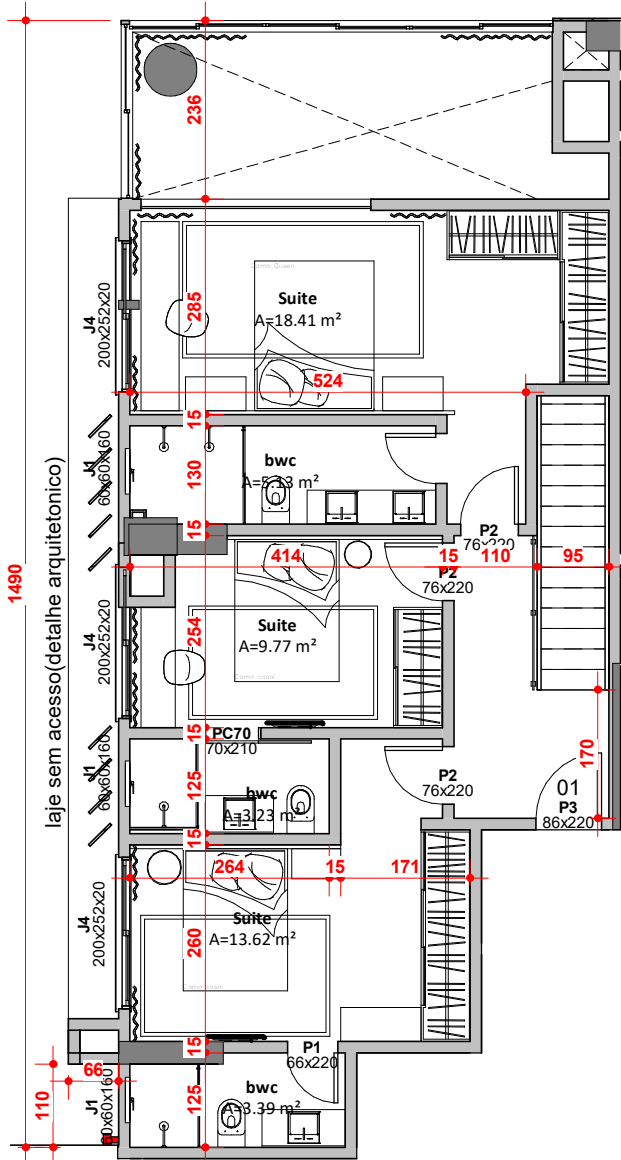

PLANTA BAIXA SUPERIOR DUPLEX
ESCALA: 1/100

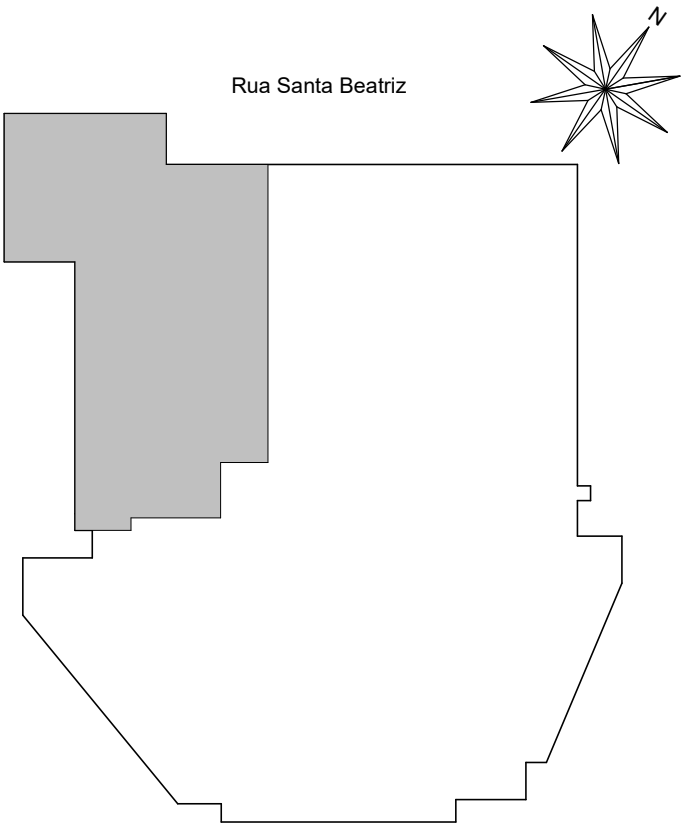

ÁREA DO APARTAMENTO	
DESCRIÇÃO	DESCRIÇÃO
APARTAMENTO	173,04m²

