


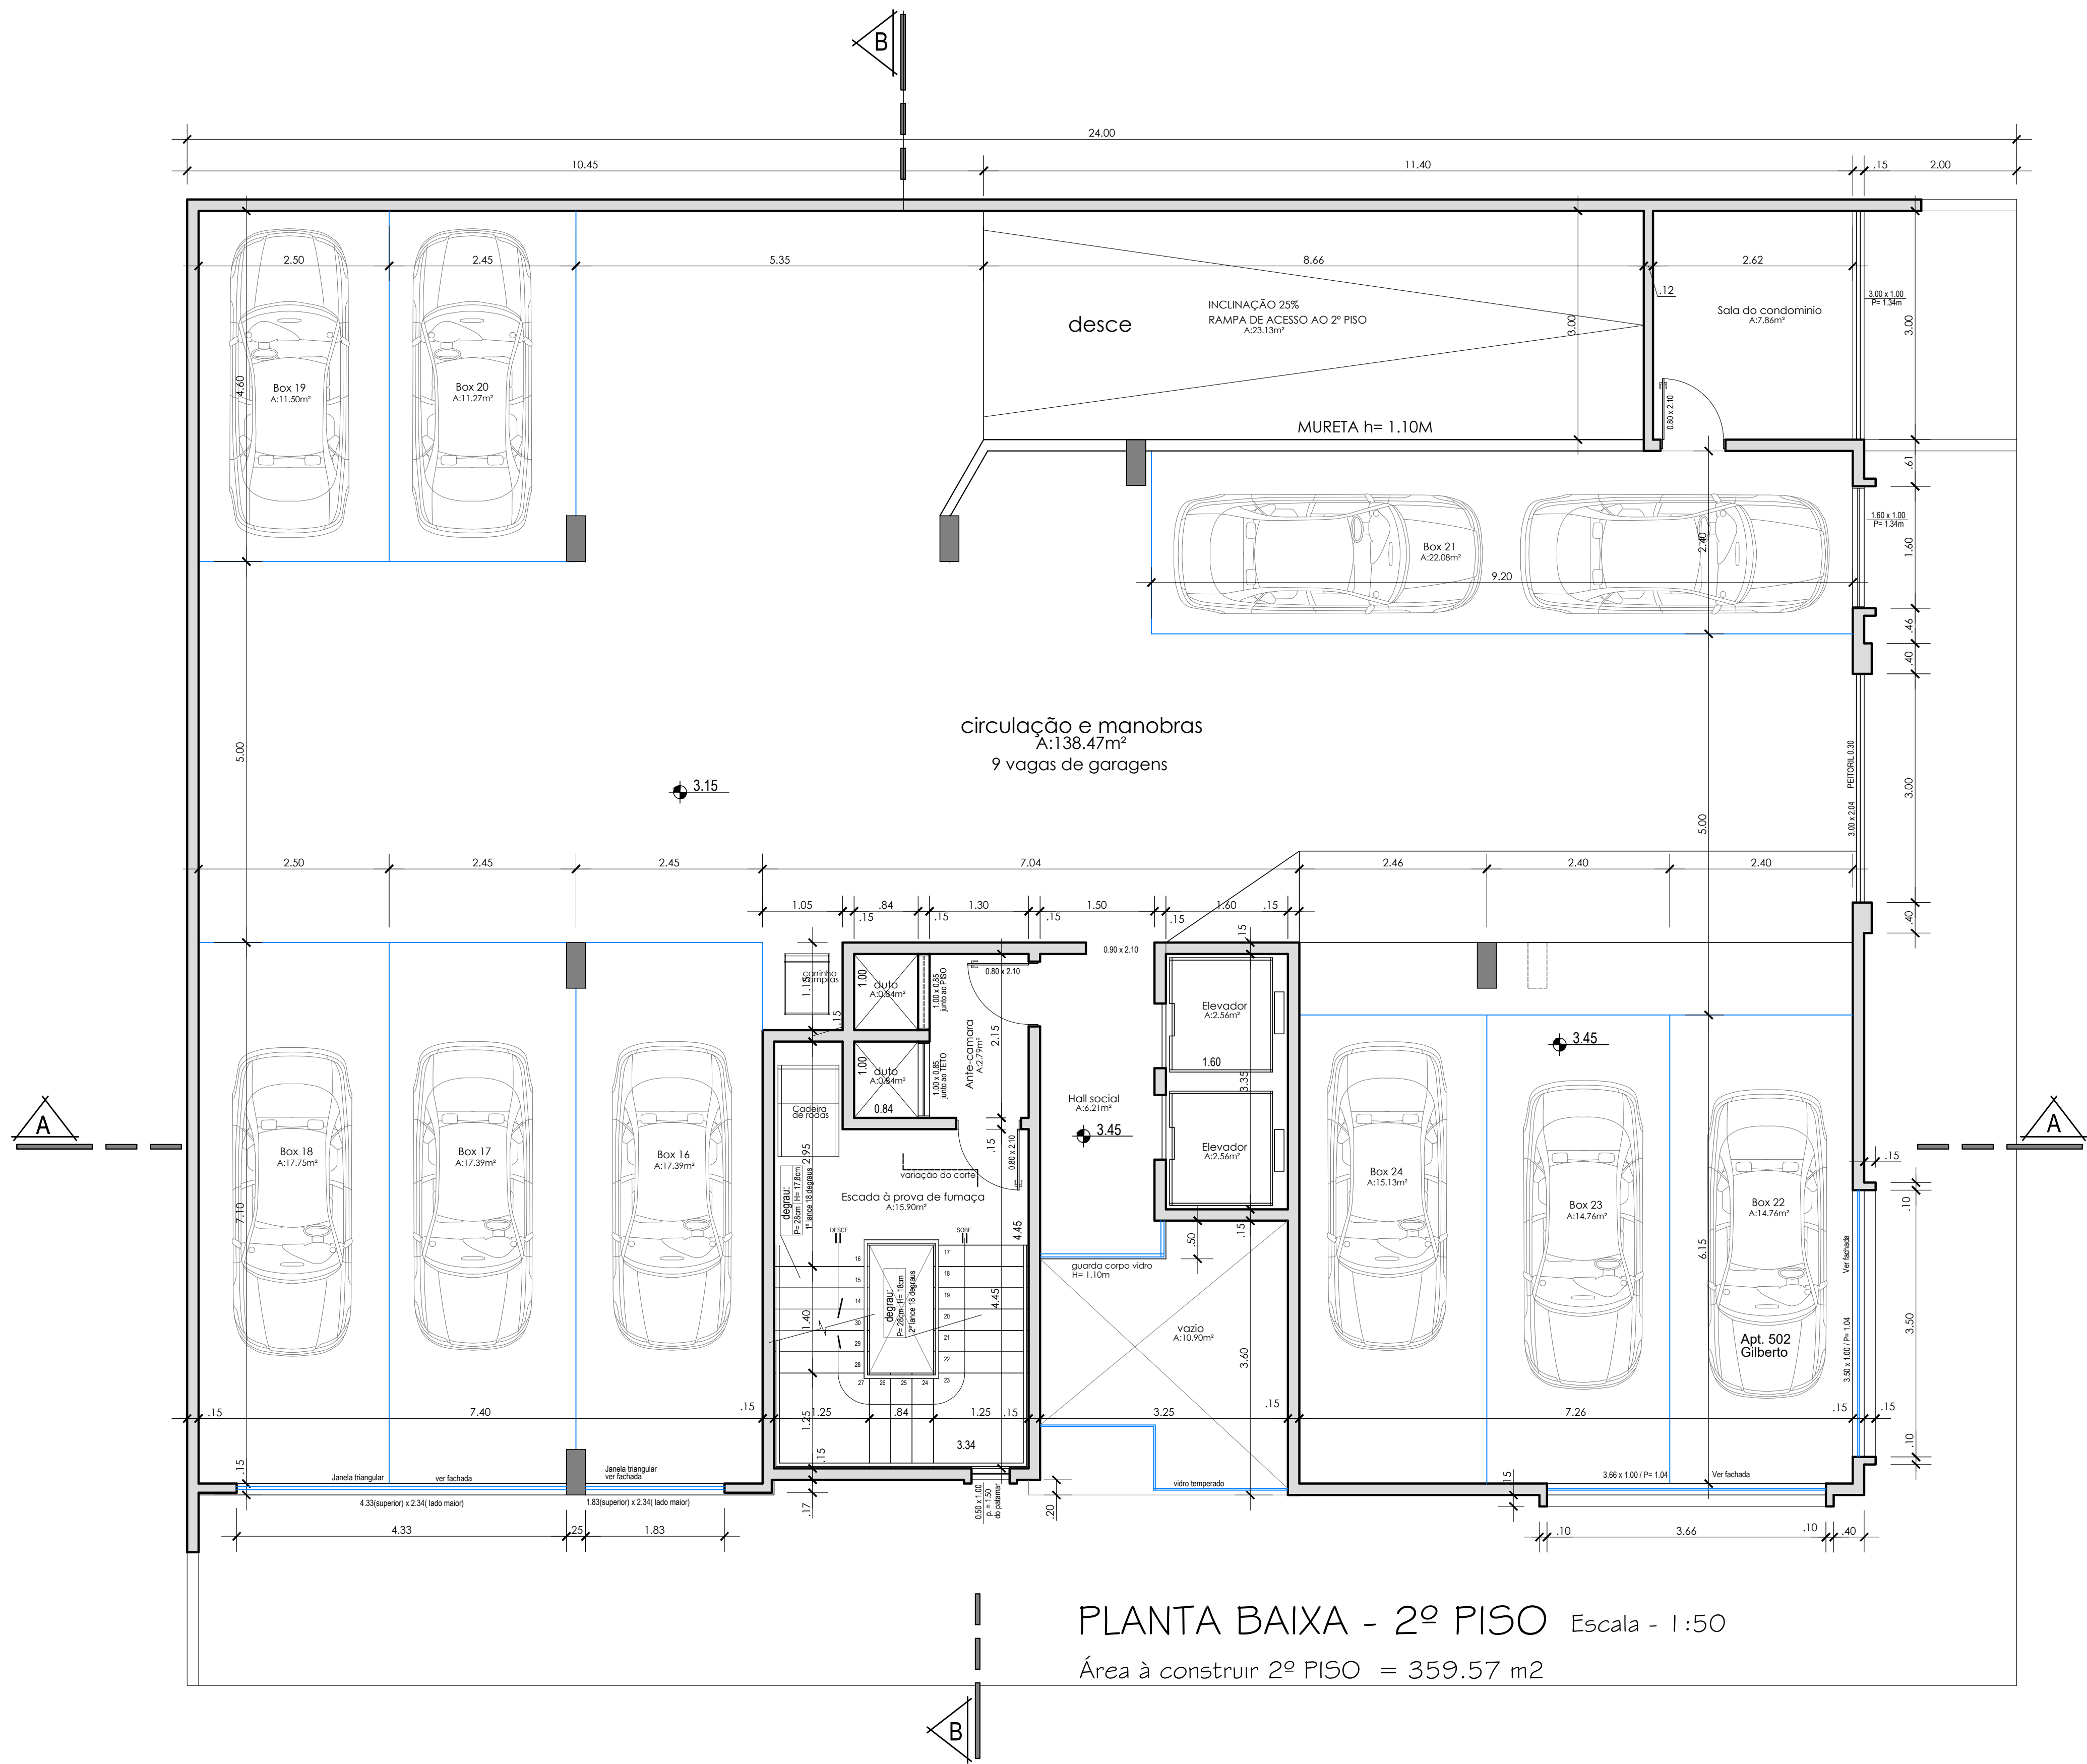

PLANTA BAIXA - 2º PISO Escala - 1:50
Área à construir 2º PISO = 359.57 m2

DECLARO QUE A APROVAÇÃO DO PROJETO NÃO IMPLICA O RECONHECIMENTO, PELO MUNICÍPIO, DA PROPRIEDADE, POSSE OU DOMÍNIO ÚTIL, A QUALQUER TÍTULO, DAS DIMENSÕES E DA REGULARIDADE DO LOTE NEM EXIME OS PROPRIETÁRIOS DE GLEBAS PARCELADAS OU OS SEUS RESPONSÁVEIS DAS OBRIGAÇÕES E RESPONSABILIDADES DECORRENTES DA APLICAÇÃO DA LEGISLAÇÃO DE PARCELAMENTO DO SOLO;

DECLARO QUE AS INFORMAÇÕES E OS CÁLCULOS DAS ÁREAS CONTIDAS NESTE PROJETO SÃO VERDADEIRAS E DE TOTAL RESPONSABILIDADE DO AUTOR DO MESMO.

O(A) RESPONSÁVEL TÉCNICO(A) HABILITADO(A) SE RESPONSABILIZARÁ PELA EXECUÇÃO DO PROJETO APROVADO DE ACORDO COM AS LEIS COMPLEMENTARES 55 E 56 DE 22 DE JULHO DE 2008 (E SUAS ALTERAÇÕES), RESPECTIVAMENTE O CÓDIGO URBANÍSTICO E O CÓDIGO DE OBRAS DO MUNICÍPIO, BEM COMO AS DEMAIS LEGISLAÇÕES ESTADUAIS E FEDERAIS QUANDO PERTINENTES.


O(A) RESPONSÁVEL TÉCNICO(A) HABILITADO(A) ATESTA A EXISTÊNCIA DE REDES DE ÁGUA E DRENAGEM NOS LOGRADOUROS LIMITROFES DA OBRA.

A EDIFICAÇÃO TEM CONDIÇÕES DE ADAPTAÇÕES DOS AMBIENTES PARA CARACTERÍSTICAS DE UNIDADE INTERNAMENTE ACESSÍVEL.

QUADRO ESTATÍSTICO	
OBSERVAÇÃO:	CARIMBO DA PREFEITURA:
NOTA - A EDIFICAÇÃO TEM CONDIÇÕES DE ADAPTAÇÃO DOS AMBIENTES PARA CARACTERÍSTICAS DE UNIDADE INTERNAMENTE ACESSÍVEL	
NOTA - ESTÁ PREVISTO EM PLANTA PROJEÇÃO DO POSSÍVEL EQUIPAMENTO DE TRANSPosição VERTICAL	

RESIDENCIAL VOLARE

FOLHA 03A TOTAL FOLHAS 10	O B R A — EDIF. COMERCIAL / RESIDENCIAL MULTIFAMILIAR	
	PROPRIETÁRIO — ROCHA RANGHETTI EMPREENDIMENTOS LTDA	
	LOCAL — RUA GEHARD SCHMIDT 18 DESM. VILA MARIANE - PRAIA DO GRAVATÁ - NAVEGANTES SC	
	ASSUNTO: -PLANTA BAIXA 2 PISO	
RESPONSÁVEL TÉCNICO:		ÁREA : 3.187.21m²
PROPRIETÁRIO:		DATA : junho/2023
JOSÉ ANTÔNIO MARQUES CORRÊA ARQUITETO CAU A7167-6		ESCALA : INDICADA
ROCHA RANGHETTI EMPREENDIMENTOS LTDA CNPJ: 27.403.974/0001-72		DESENHO : JAMC

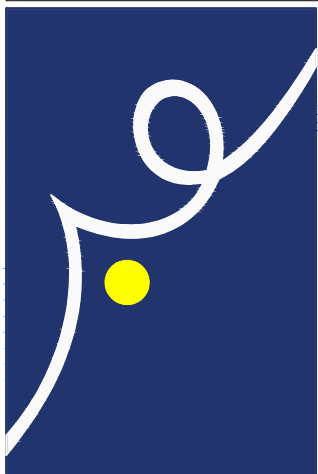

M. CORRÊA
Arquitetura | Engenharia
José Antônio Marques Corrêa
ARQUITETO CAU A7167-6
Av. Prefeito José Juvenal Mafra, 5705 - Gravatá-Navegantes/SC
Telefone: (047) 9921 0203/3342 7076