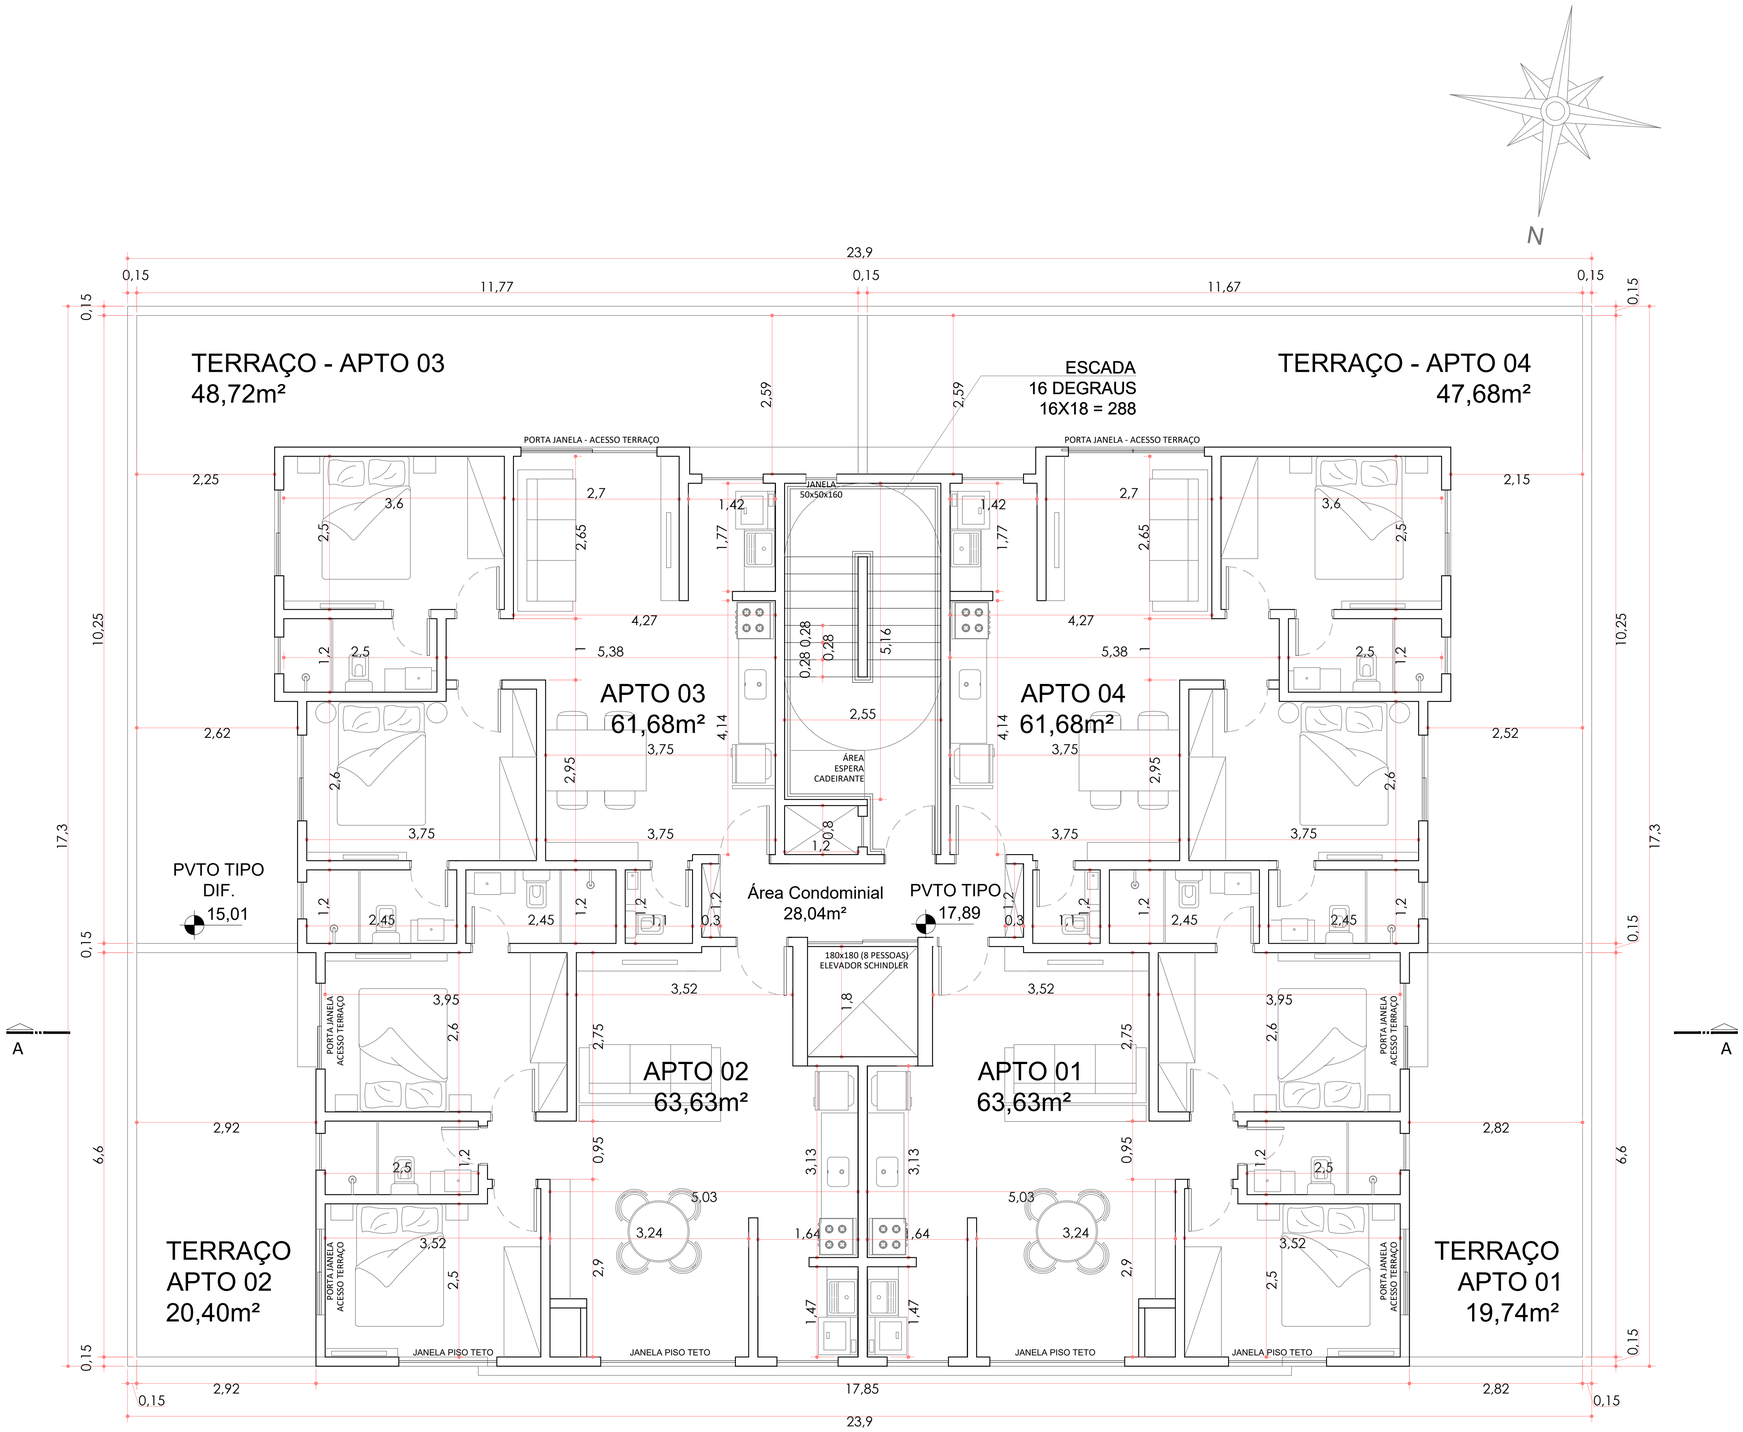

PAVIMENTO TIPO DIFERENCIADO
ESCALA____1:50

DECLARO QUE AS INFORMAÇÕES E OS CALCULOS DAS ÁREAS CONTIDAS NESSE PROJETO, SÃO VERDADEIRAS E DE TOTAL RESPONSABILIDADE DO AUTOR DO MESMO

DECLARO QUE A APROVAÇÃO DO PROJETO NÃO IMPLICA NO RECONHECIMENTO POR PARTE DA PREFEITURA DO DIREITO DE PROPRIEDADE DO TERRENO

CONCASE construtora e incorporadora

muy

Rua Líbia, n° 293
Balneário Camboriú / SC
(047) 3264-2671
arquitetura@concase.com.br
www.concase.com.br

Prancha: 05/09

TIPO DIFERENCIADO

OBRA: EDIFÍCIO VILA MADALENA

LOCAL: RUA JORDÂNIA, NÚMERO 166 E 167, BAIRRO NAÇÕES, BALNEÁRIO CAMBORIÚ - SC

PROPRIETÁRIOS:

Concase Construtora Incorporadora Ltda.
CNPJ 08.766.666/0001-67

RESP. TÉCNICA:

ARQUITETO SERGIO MAURO MOTTER
CAU - A 82649-9

ARQUITETA GABRIELA MOTTER
CAU - A 172351-0

DES. ARQ.: PROJETO ARQUITETONICO

DATA ÚLTIMA ATUALIZAÇÃO: ____/____/____

DATA: 12/ OUTUBRO / 2021

DESENHO: GABRIELA MOTTER