



1 PLANTA | SALAS COMERCIAIS - TIPO 01 x7
 ESC. 1:200

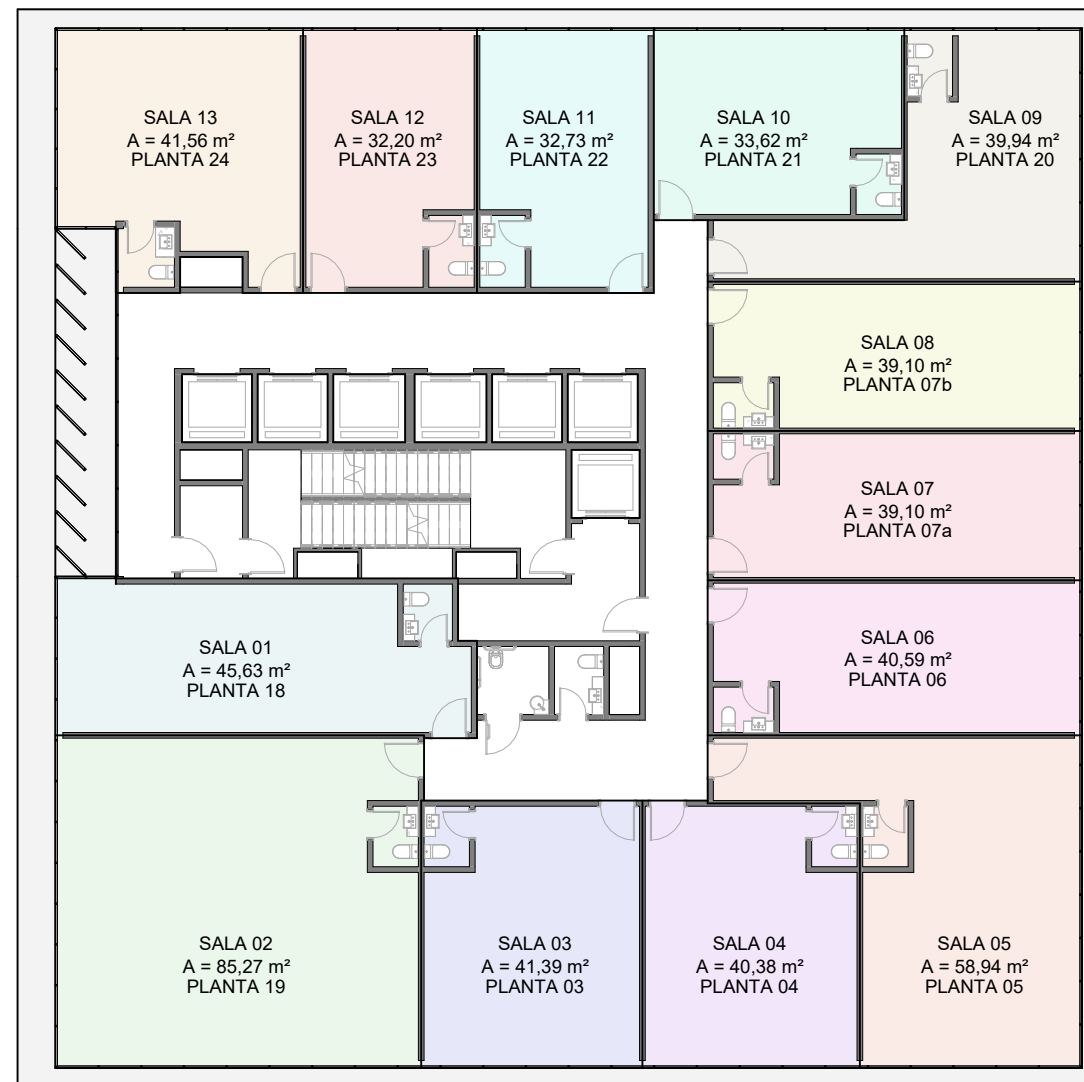


1 PLANTA | SALAS COMERCIAIS - TIPO 02 x17
 ESC. 1 : 200

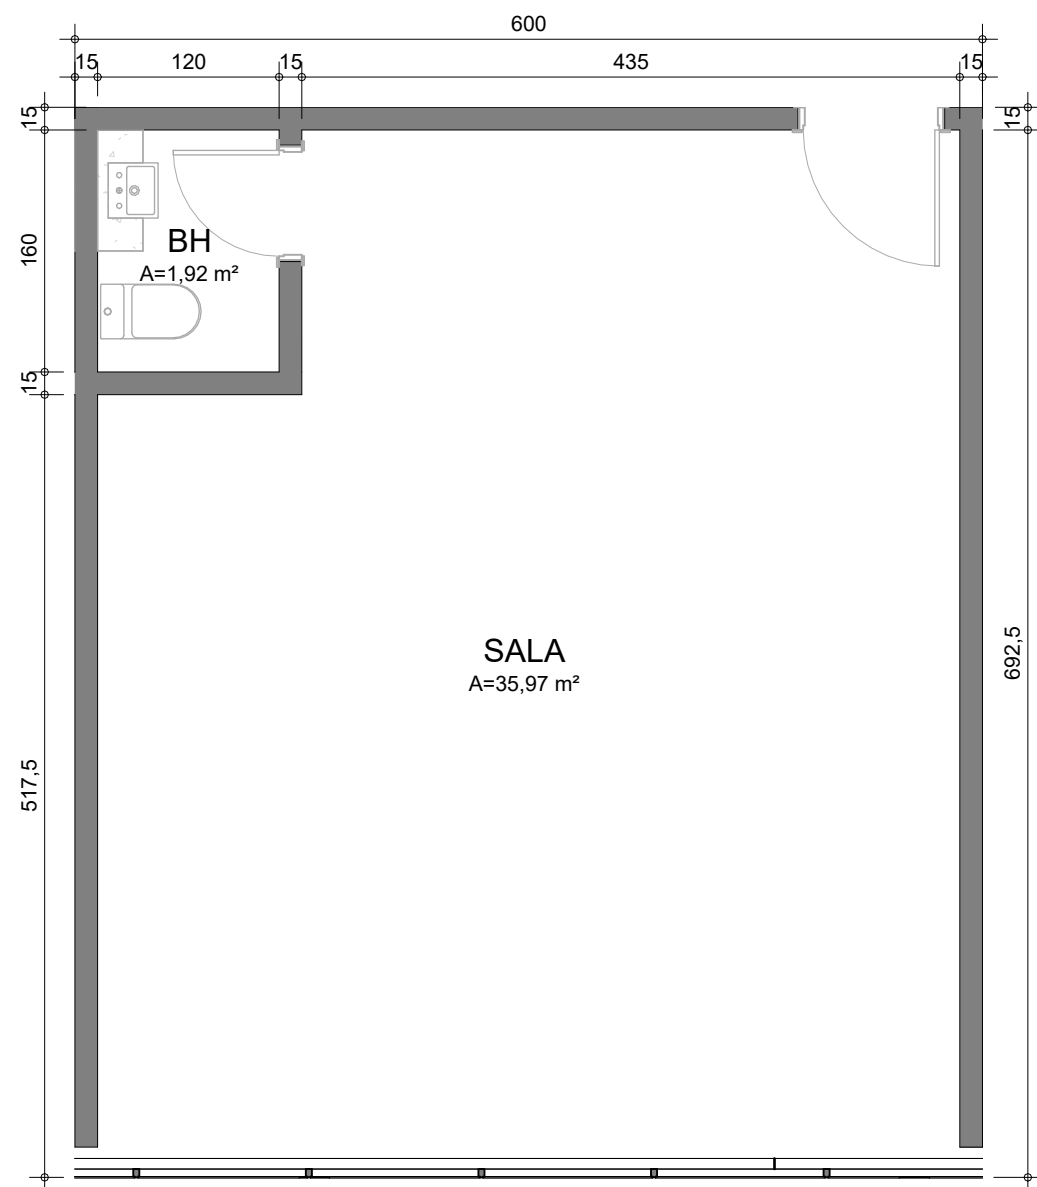

1 PLANTA 03
ESC. 1:50

TIPOLOGIA SALA	ÁREA PRIVATIVA	TOTAL DE UNIDADES
03	41,39 m ²	24

TIPO 01 x7 SALAS 603 - 1203 / 7 SALAS
TIPO 02 x17 SALAS 1603 - 3103 / 17 SALAS

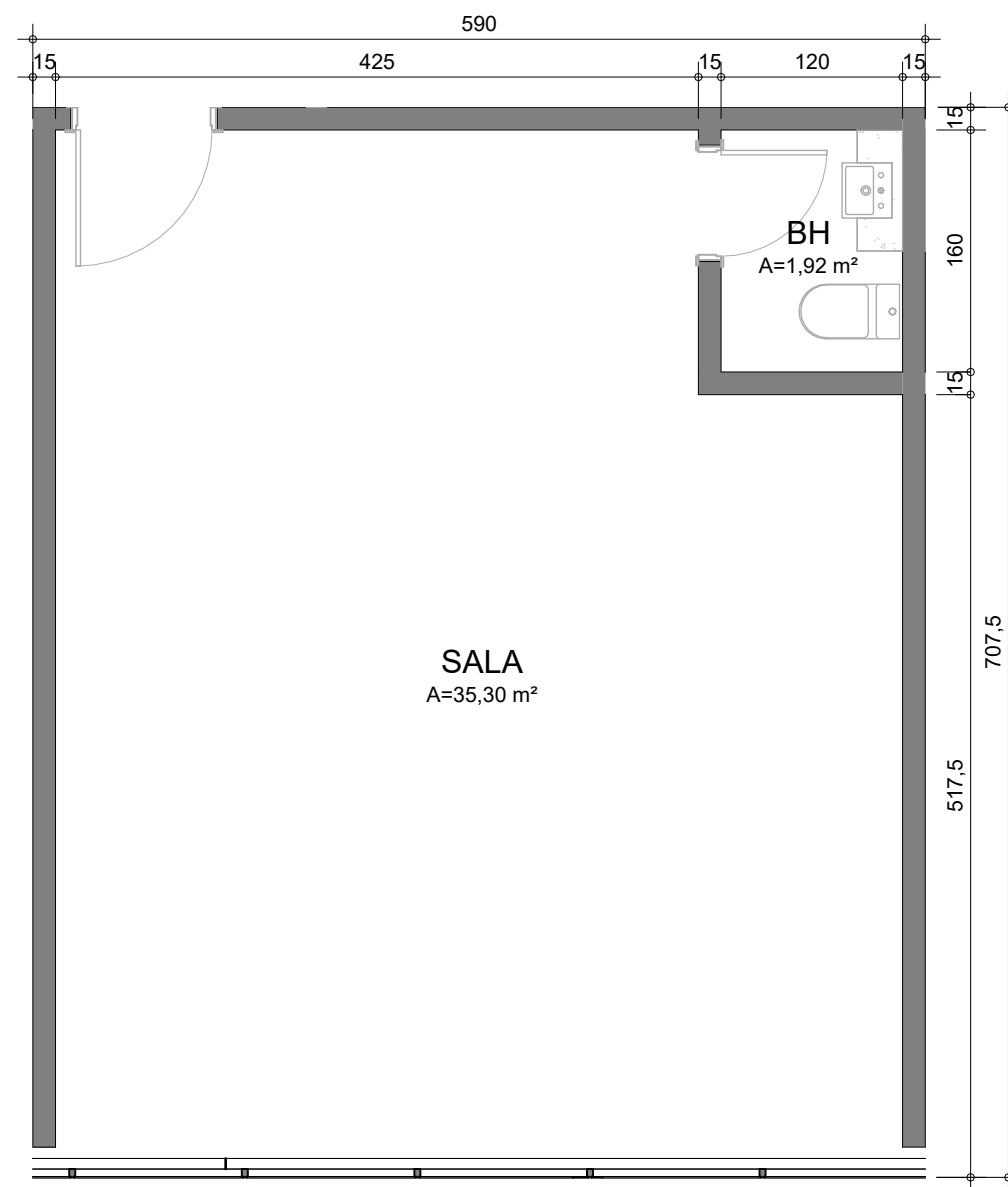


2 PLANTA 04
ESC. 1:50

TIPOLOGIA SALA	ÁREA PRIVATIVA	TOTAL DE UNIDADES
04	40,38 m ²	24

TIPO 01 x7 SALAS 604 - 1204 / 7 SALAS
TIPO 02 x17 SALAS 1604 - 3104 / 17 SALAS




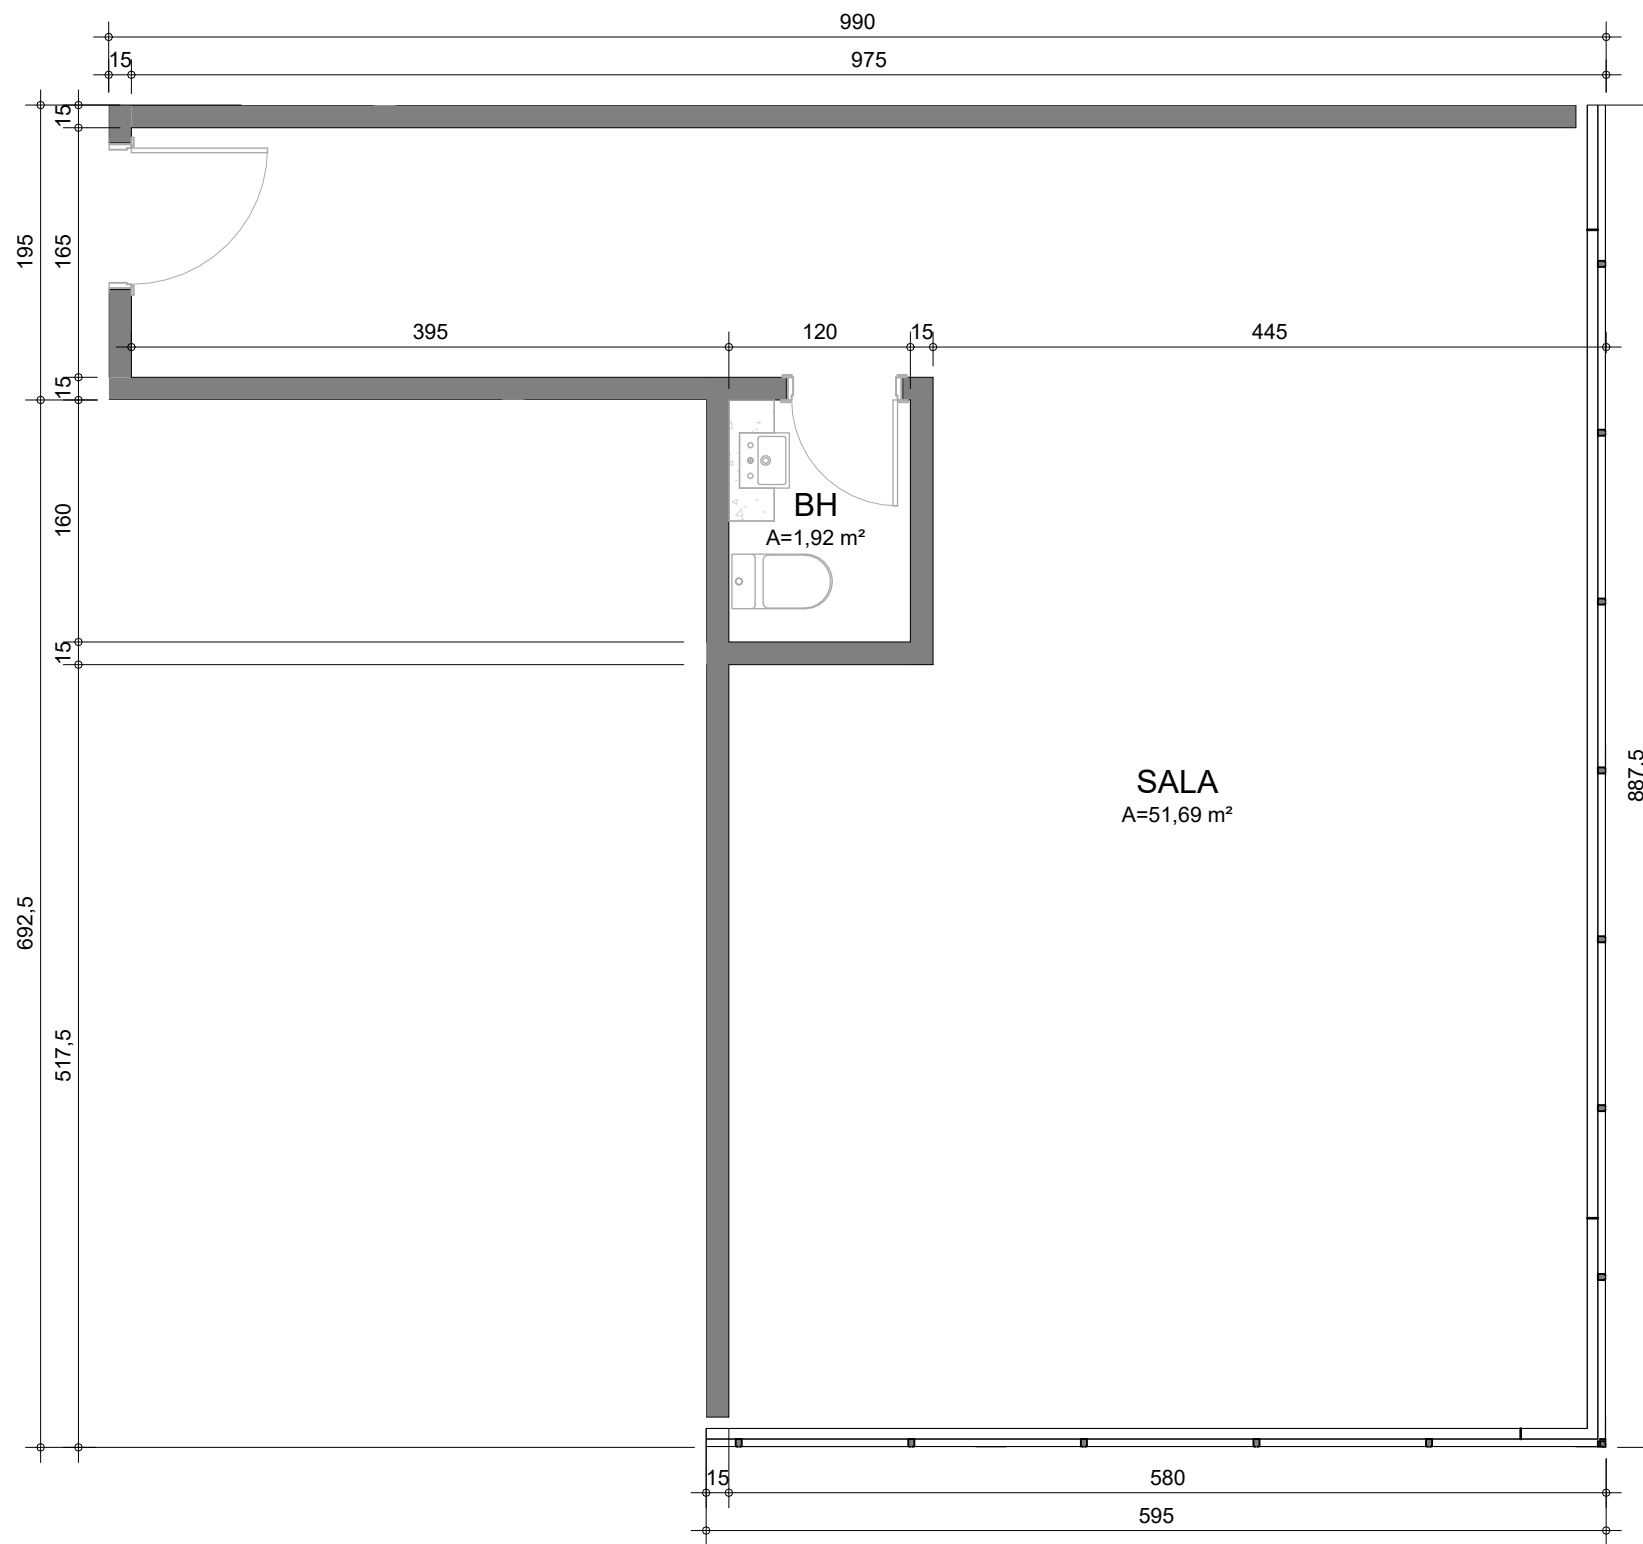

1 PLANTA 05
ESC. 1 : 50

TIPOLOGIA SALA	ÁREA PRIVATIVA	TOTAL DE UNIDADES
05	58,94 m²	24


TIPO 01 x7 SALAS 605 - 1205 / 7 SALAS
 TIPO 02 x17 SALAS 1605 - 3105 / 17 SALAS

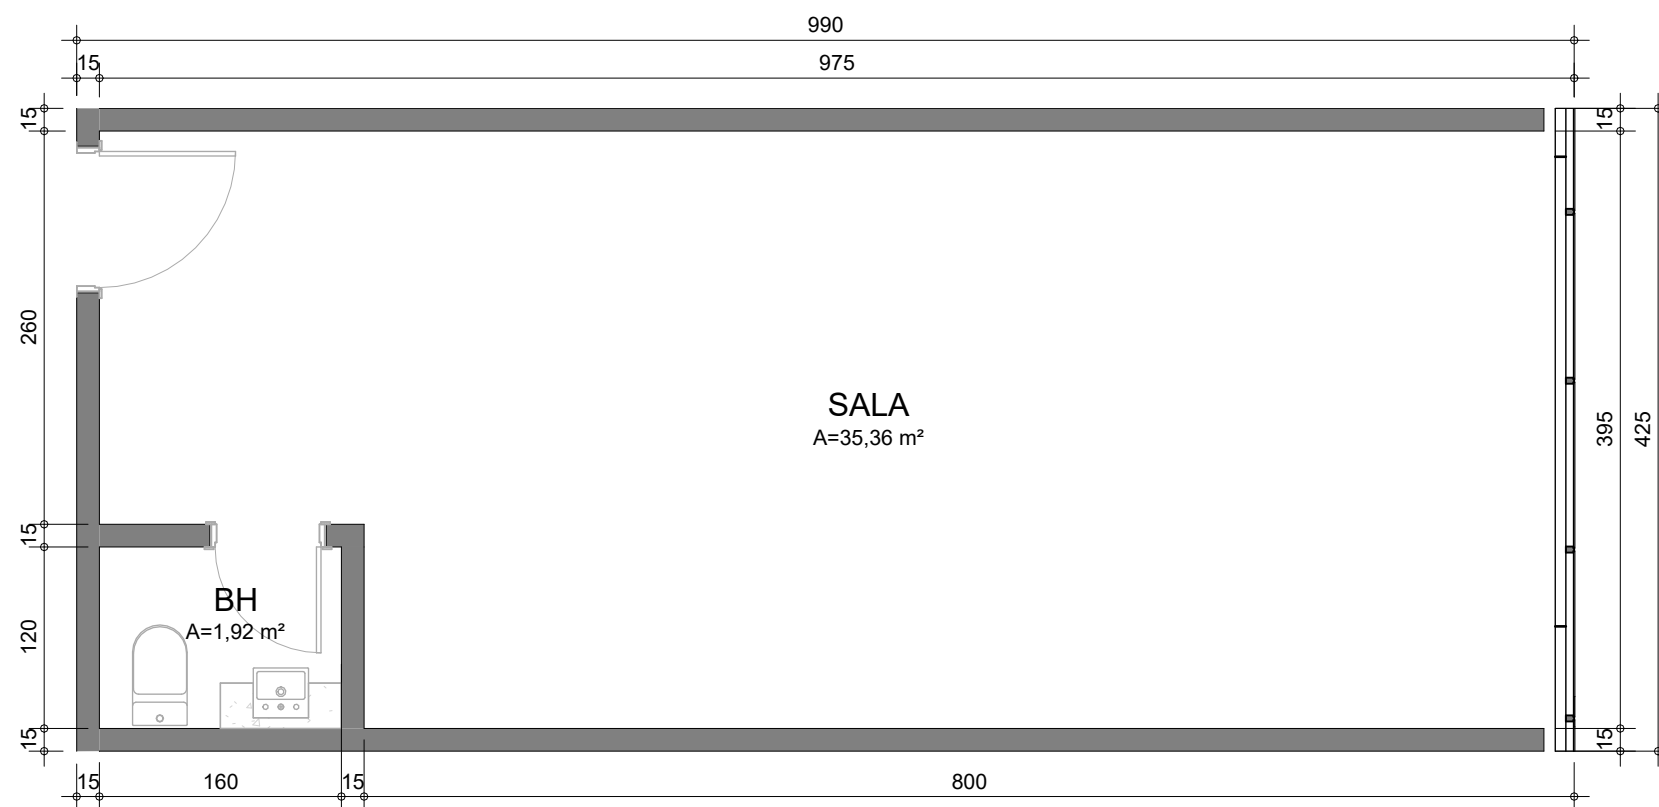

1 PLANTA 06
ESC. 1 : 50

TIPOLOGIA SALA	ÁREA PRIVATIVA	TOTAL DE UNIDADES
06	40,59 m²	24

TIPO 01 x7 SALAS 606 - 1206 / 7 SALAS
 TIPO 02 x17 SALAS 1606 - 3106 / 17 SALAS

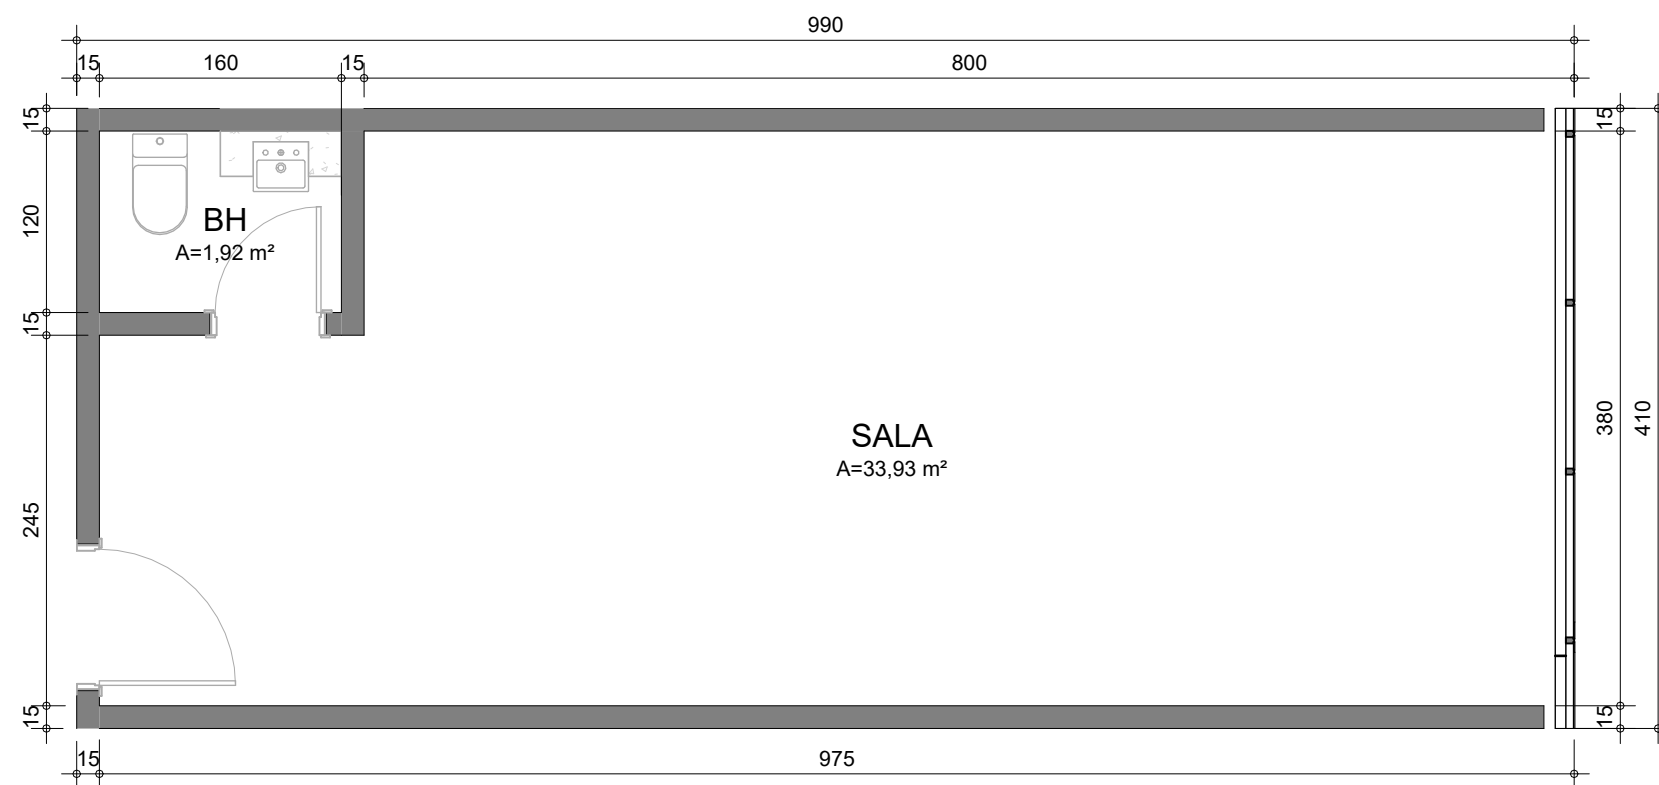


1 PLANTA 07a
ESC. 1 : 50

TIPOLOGIA SALA	ÁREA PRIVATIVA	TOTAL DE UNIDADES
07a	39,10 m ²	31
TIPO 01 x7	SALAS 607 - 1207 / 7 SALAS	
TIPO 01 x7	SALAS 609 - 1209 / 7 SALAS	
TIPO 02 x17	SALAS 1607 - 3107 / 17 SALAS	



1 PLANTA 07b
ESC. 1:50


TIPOLOGIA SALA	ÁREA PRIVATIVA	TOTAL DE UNIDADES
07b	39,10 m ²	24
TIPO 01 x7	SALAS 608 - 1208 / 7 SALAS	
TIPO 02 x17	SALAS 1608 - 3108 / 17 SALAS	

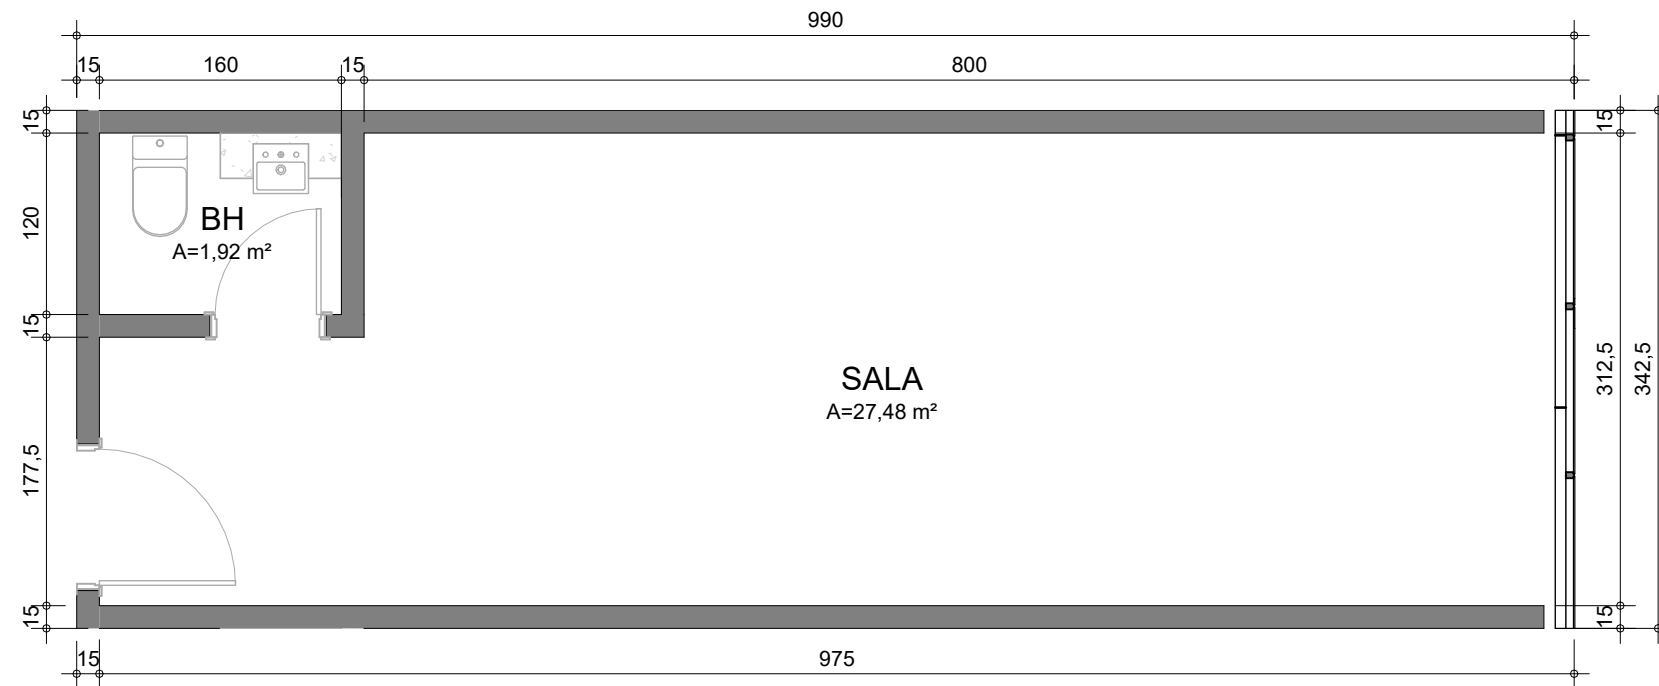

1 PLANTA 08
ESC. 1:50

TIPOLOGIA SALA	ÁREA PRIVATIVA	TOTAL DE UNIDADES
08	32,42 m ²	7

TIPO 01 x7 SALAS 610 - 1210 / 7 SALAS

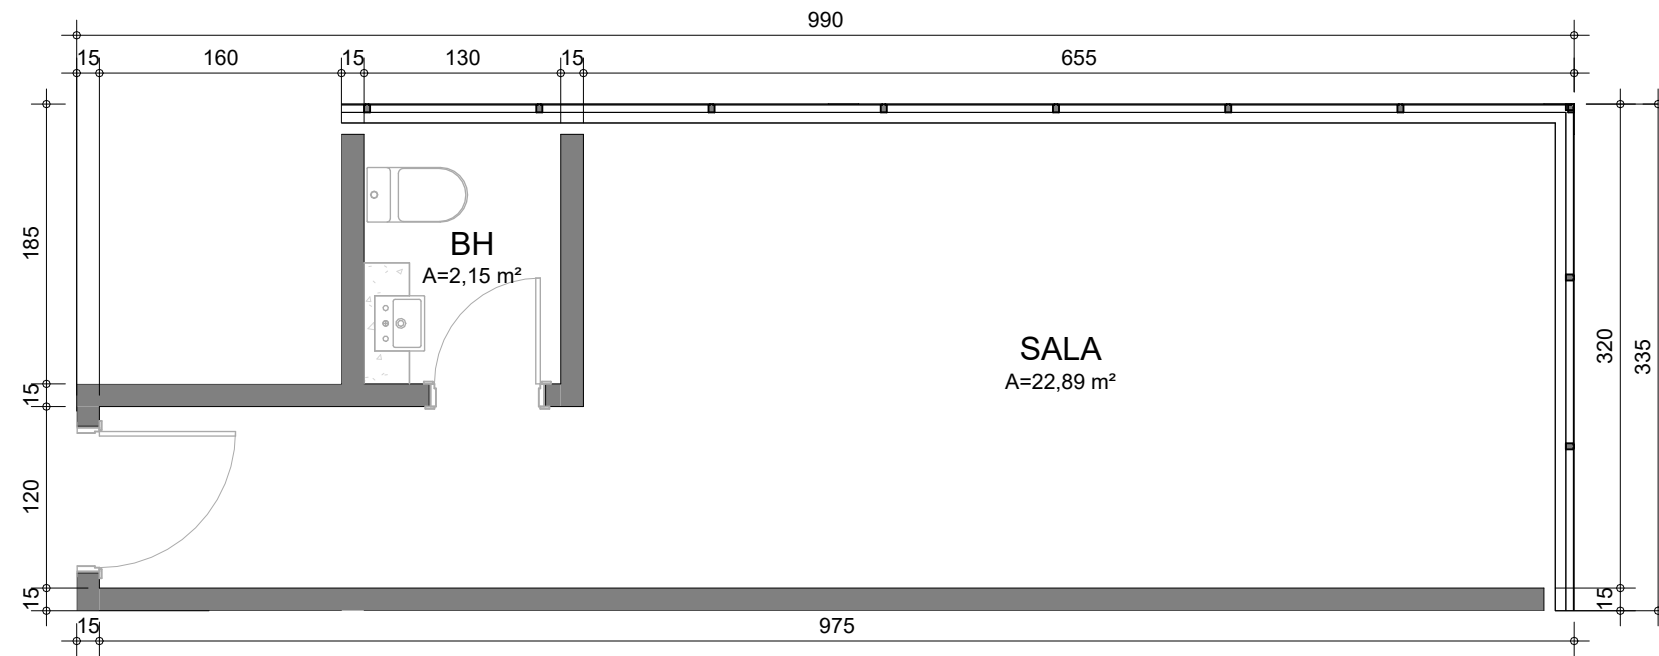

1 PLANTA 09
ESC. 1 : 50


TIPOLOGIA SALA	ÁREA PRIVATIVA	TOTAL DE UNIDADES
09	29,18 m ²	7

TIPO 01 x7 SALAS 611 - 1211 / 7 SALAS



1 PLANTA 10
ESC. 1 : 50

TIPOLOGIA SALA	ÁREA PRIVATIVA	TOTAL DE UNIDADES
10	48,06 m ²	7
TIPO 01 x7	SALAS 612 - 1212 / 7 SALAS	

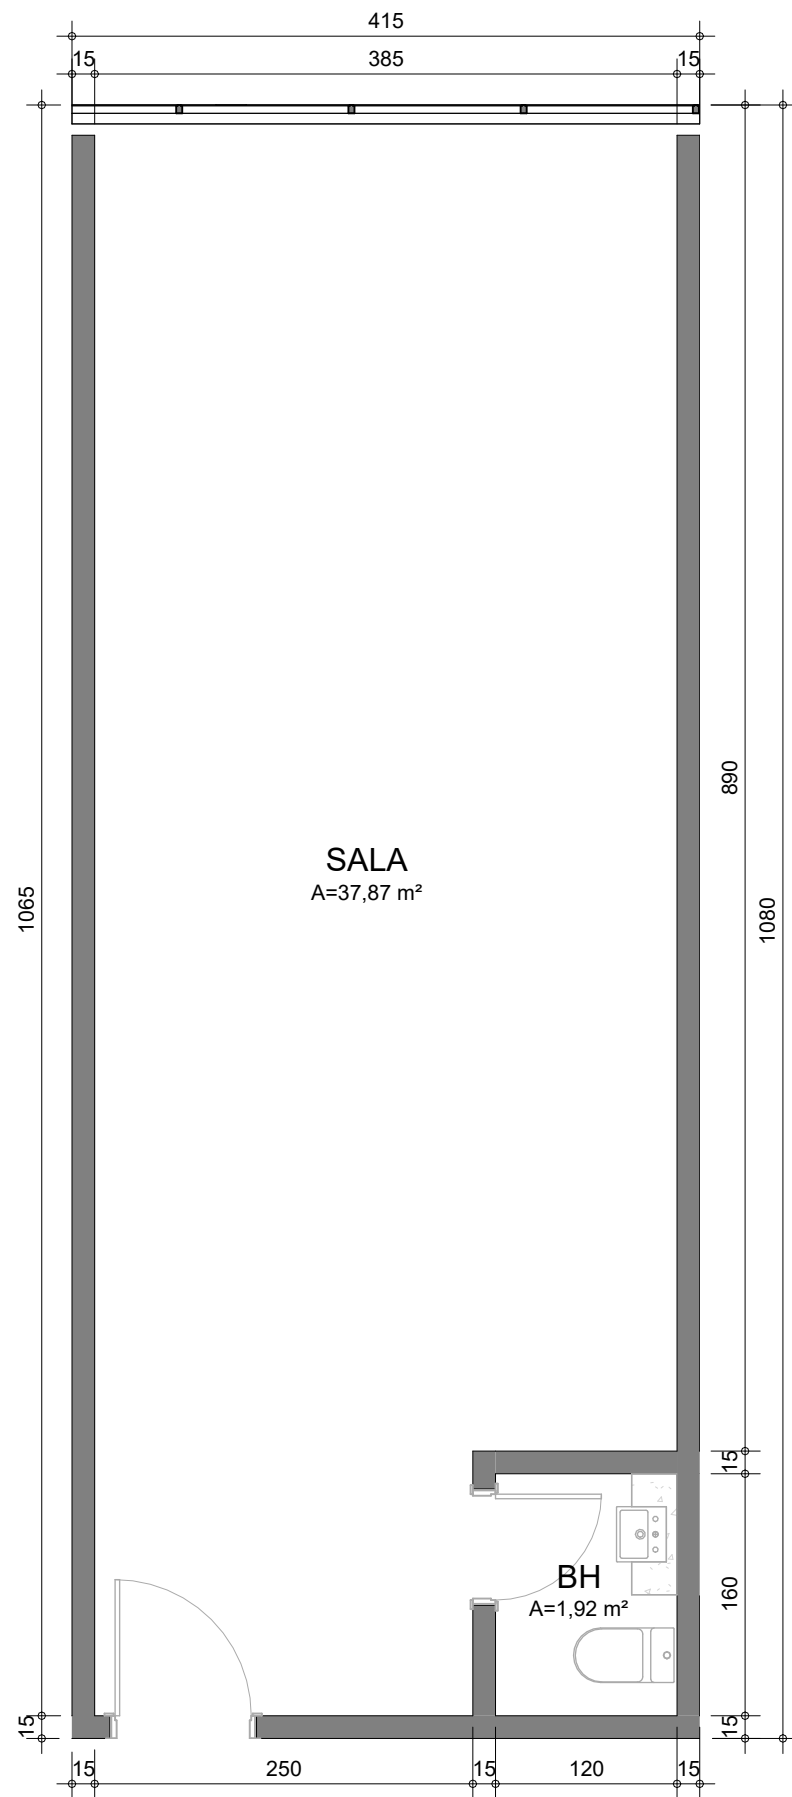

1 PLANTA 11
ESC. 1 : 50


TIPOLOGIA SALA	ÁREA PRIVATIVA	TOTAL DE UNIDADES
11	43,20 m ²	7

TIPO 01 x7 SALAS 613 - 1213 / 7 SALAS




1 PLANTA 12
ESC. 1 : 50

TIPOLOGIA SALA	ÁREA PRIVATIVA	TOTAL DE UNIDADES
12	40,76 m ²	7
TIPO 01 x7	SALAS 614 - 1214 / 7 SALAS	

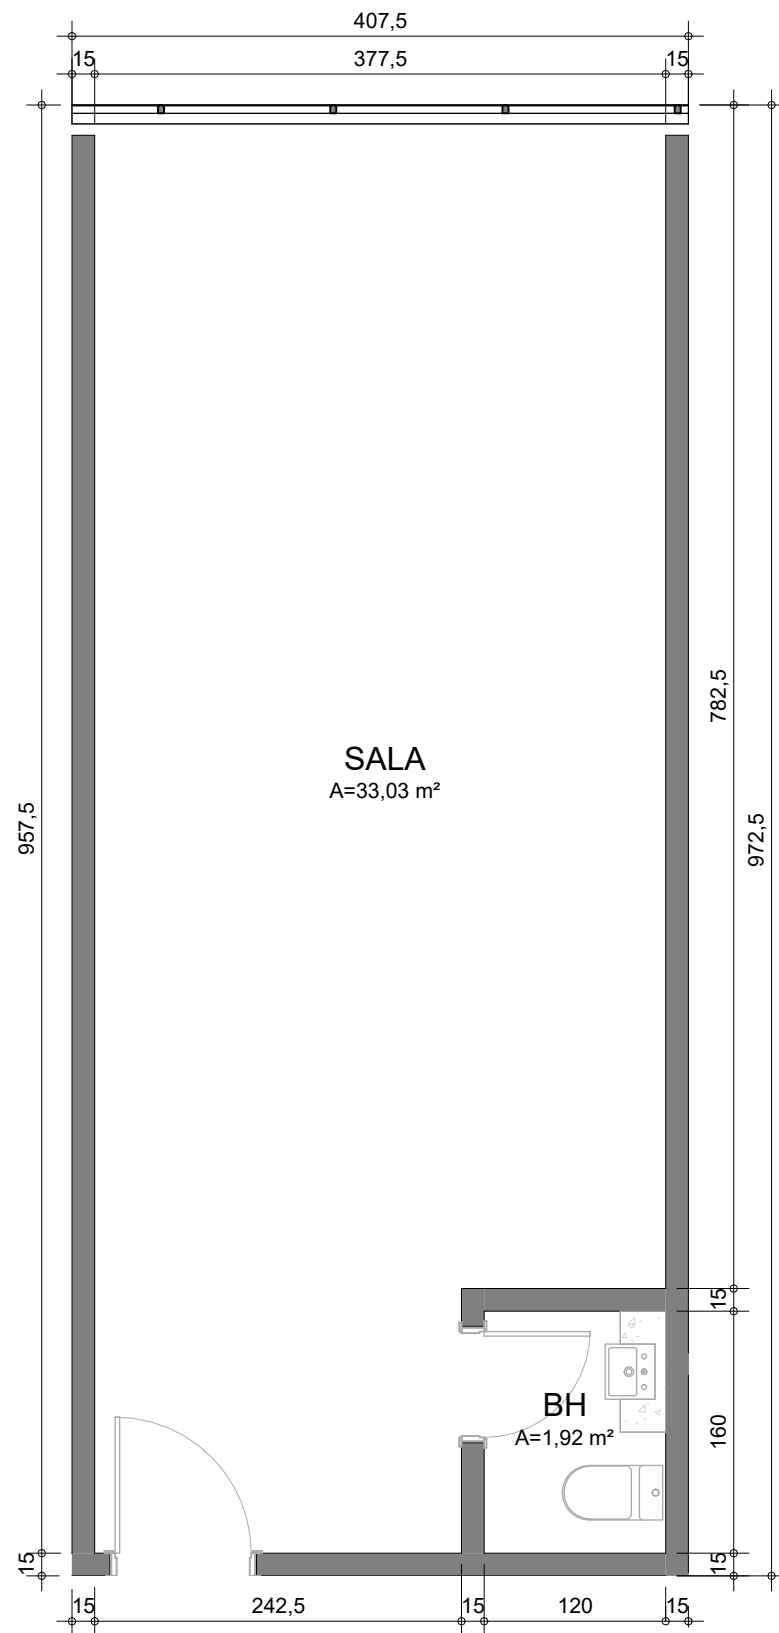


1 PLANTA 13a
ESC. 1 : 50

TIPOLOGIA SALA	ÁREA PRIVATIVA	TOTAL DE UNIDADES
13a	38,17 m ²	7
TIPO 01 x7	SALAS 615 - 1215 / 7 SALAS	

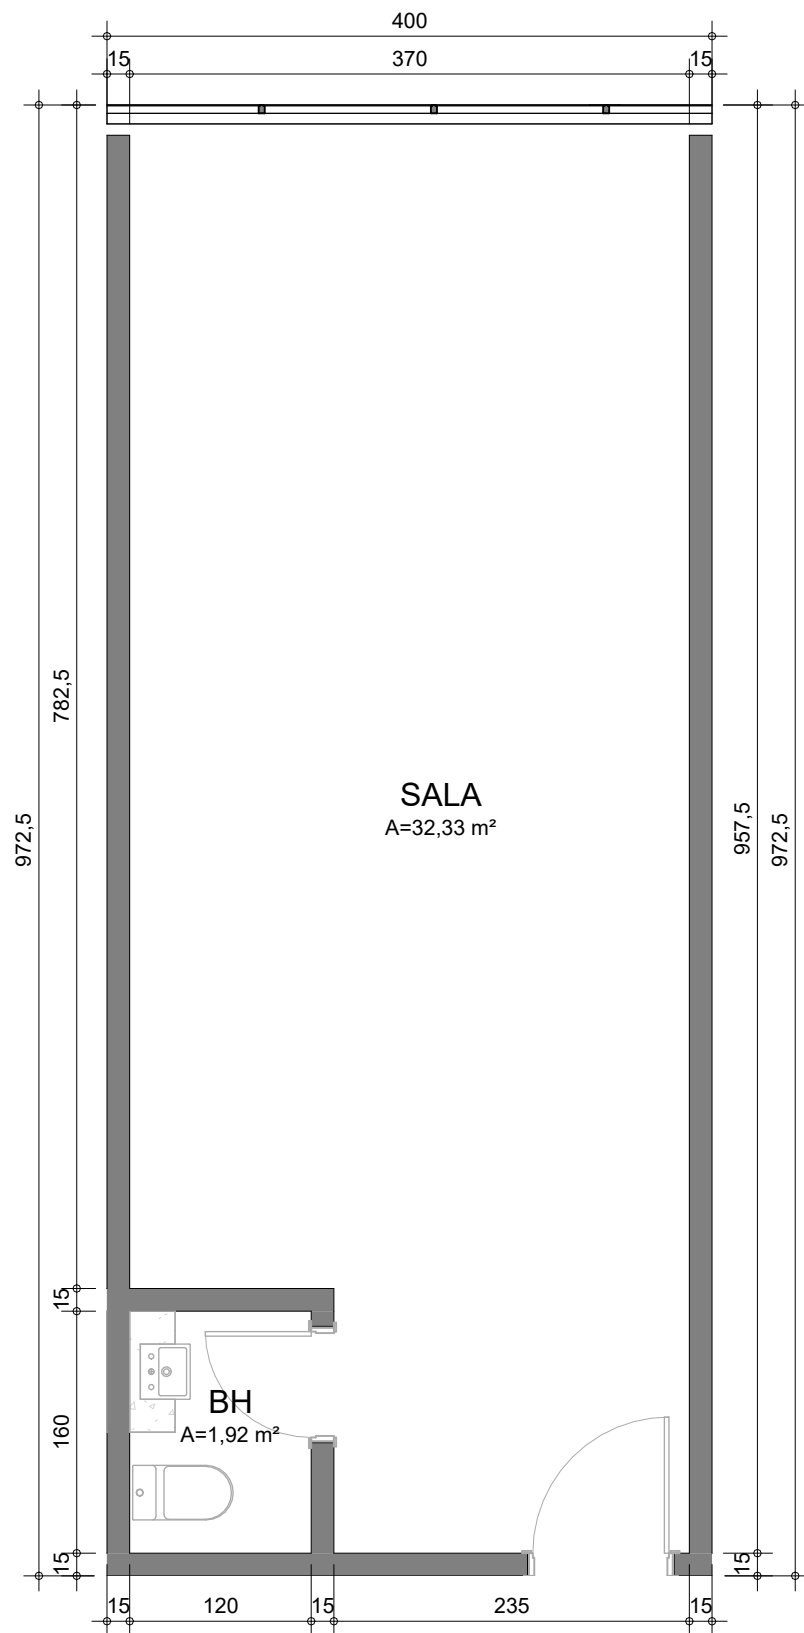


1 PLANTA 13b
ESC. 1 : 50

TIPOLOGIA SALA	ÁREA PRIVATIVA	TOTAL DE UNIDADES
13b	37,44 m ²	21
TIPO 01 x7	SALAS 616 - 1216 / 7 SALAS	
TIPO 01 x7	SALAS 618 - 1218 / 7 SALAS	
TIPO 01 x7	SALAS 620 - 1220 / 7 SALAS	

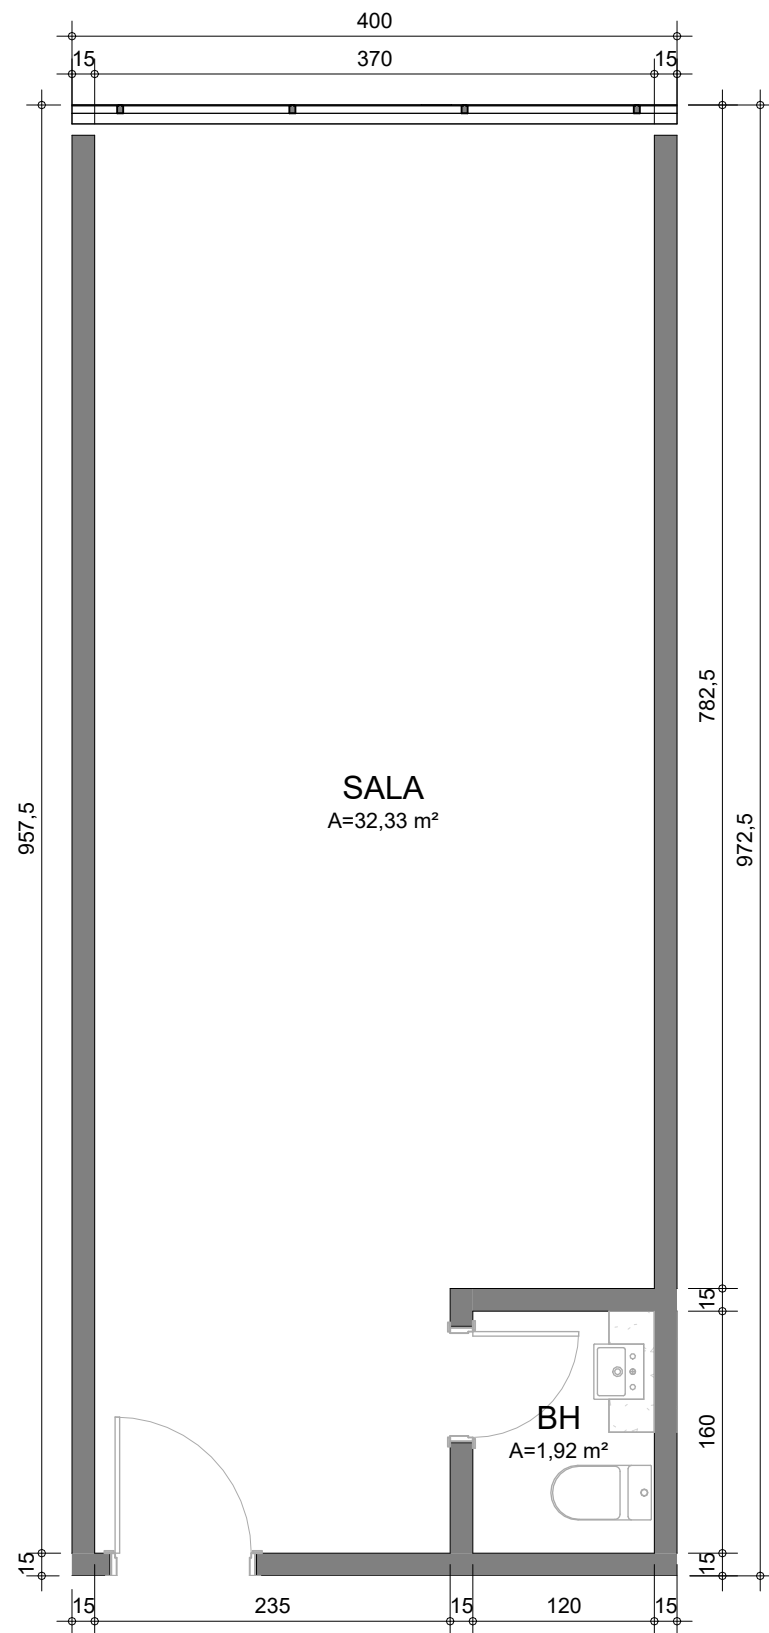

1 PLANTA 13c
ESC. 1 : 50


TIPOLOGIA SALA	ÁREA PRIVATIVA	TOTAL DE UNIDADES
13c	37,44 m ²	21
TIPO 01 x7	SALAS 617 - 1217 / 7 SALAS	
TIPO 01 x7	SALAS 619 - 1219 / 7 SALAS	
TIPO 01 x7	SALAS 621 - 1221 / 7 SALAS	

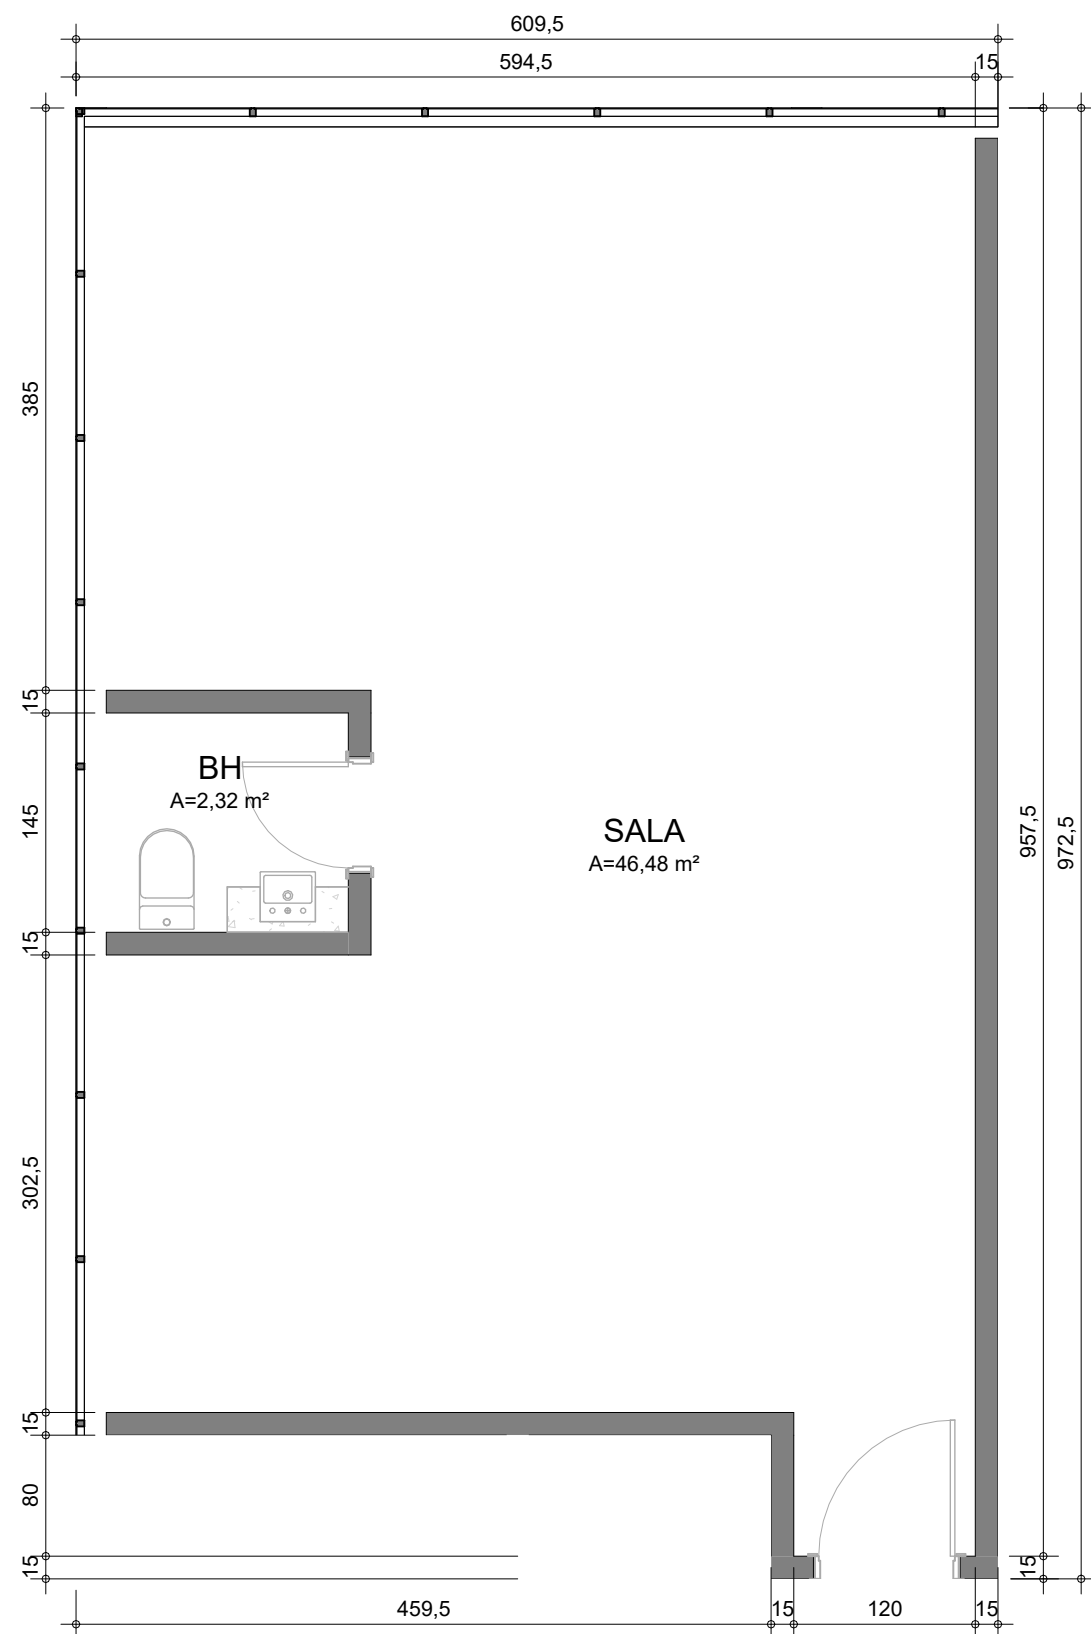

1 PLANTA 14
ESC. 1 : 50

TIPOLOGIA SALA	ÁREA PRIVATIVA	TOTAL DE UNIDADES
14	54,18 m ²	7


TIPO 01 x7 SALAS 622 - 1222 / 7 SALAS

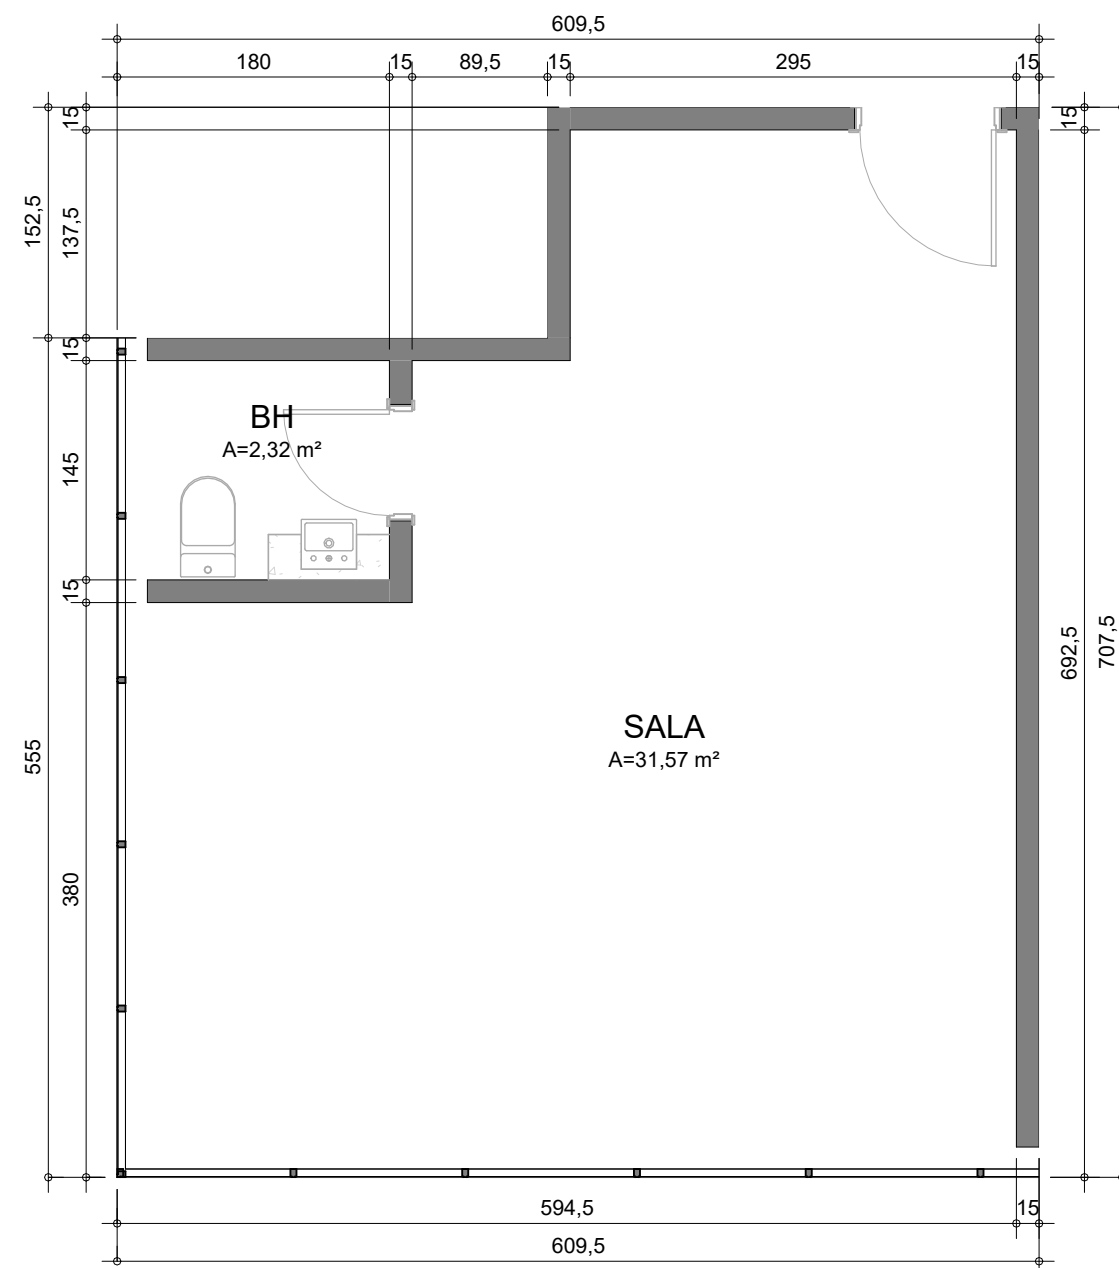

2 PLANTA 15
ESC. 1 : 50

TIPOLOGIA SALA	ÁREA PRIVATIVA	TOTAL DE UNIDADES
15	38,25 m ²	7


TIPO 01 x7 SALAS 623 - 1223 / 7 SALAS

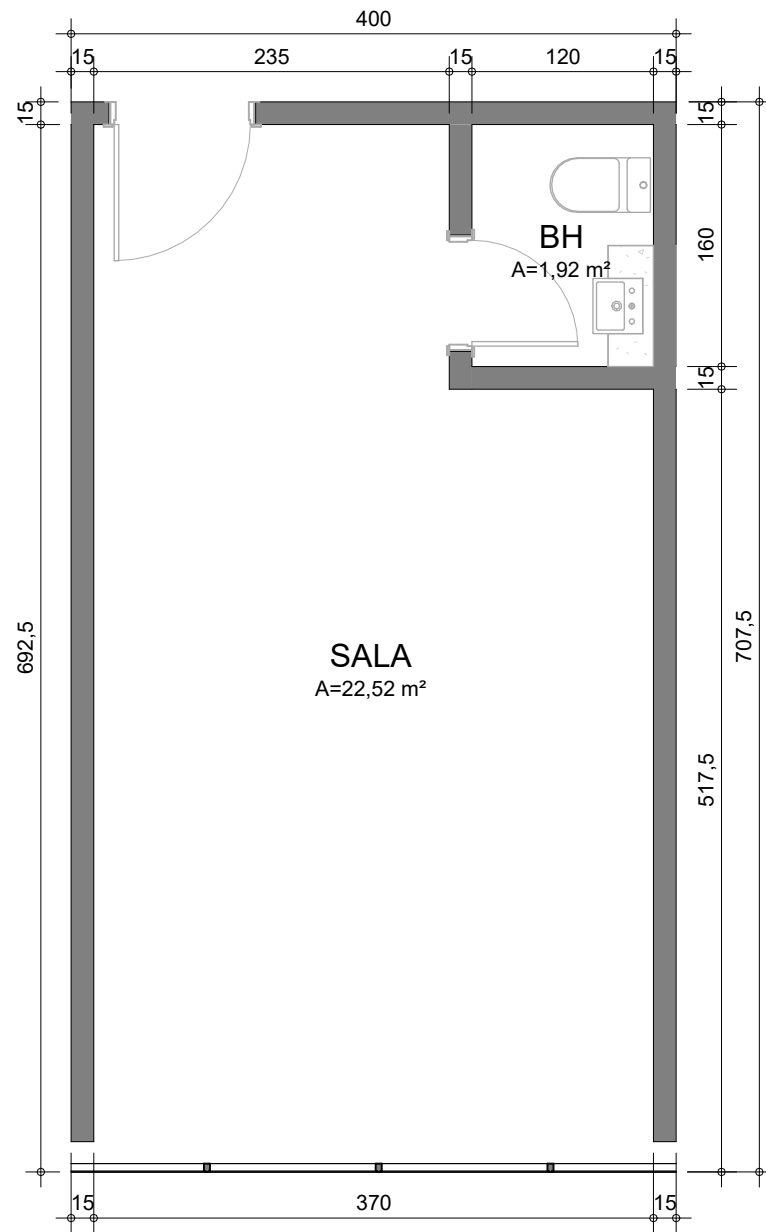

1 PLANTA 16a
ESC. 1 : 50

TIPOLOGIA SALA	ÁREA PRIVATIVA	TOTAL DE UNIDADES
16a	27,24 m ²	21


TIPO 01 x7 SALAS 624 - 1224 / 7 SALAS
 TIPO 01 x7 SALAS 626 - 1226 / 7 SALAS
 TIPO 01 x7 SALAS 628 - 1228 / 7 SALAS

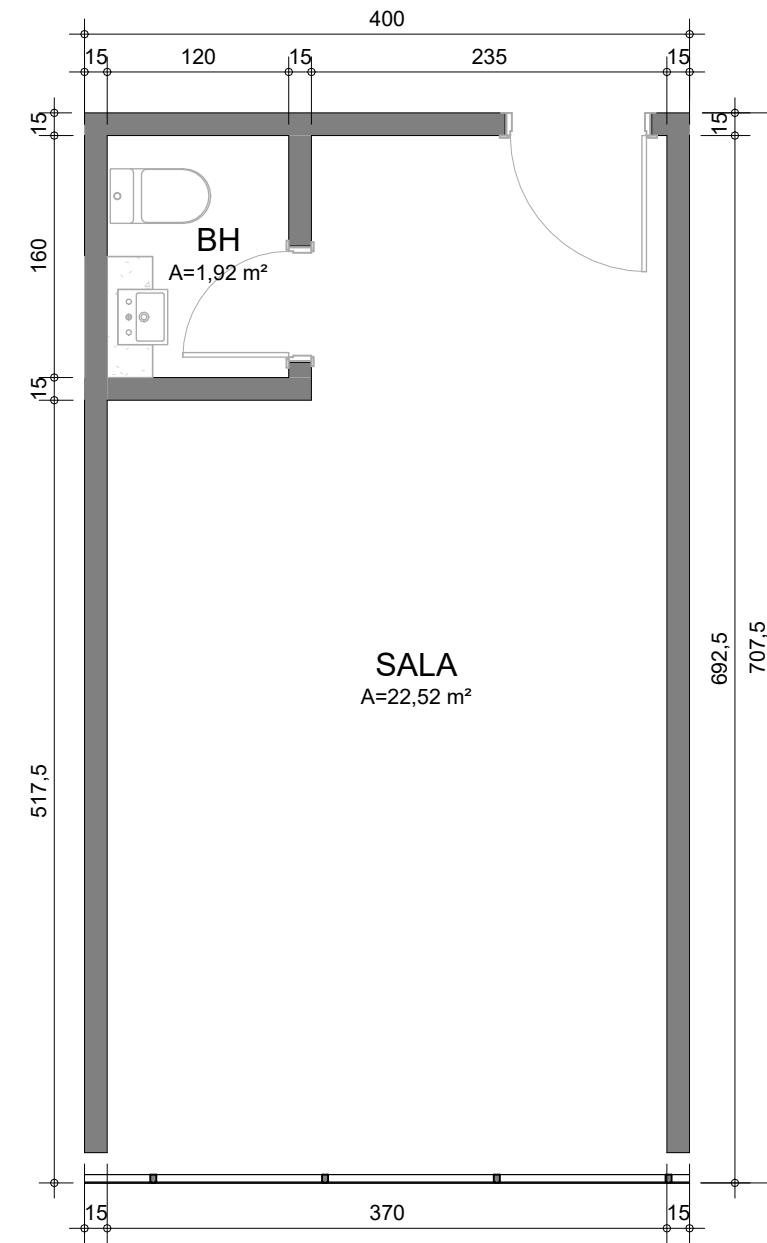

2 PLANTA 16b
ESC. 1 : 50

TIPOLOGIA SALA	ÁREA PRIVATIVA	TOTAL DE UNIDADES
16b	27,24 m ²	14


TIPO 01 x7 SALAS 625 - 1225 / 7 SALAS
 TIPO 01 x7 SALAS 627 - 1227 / 7 SALAS

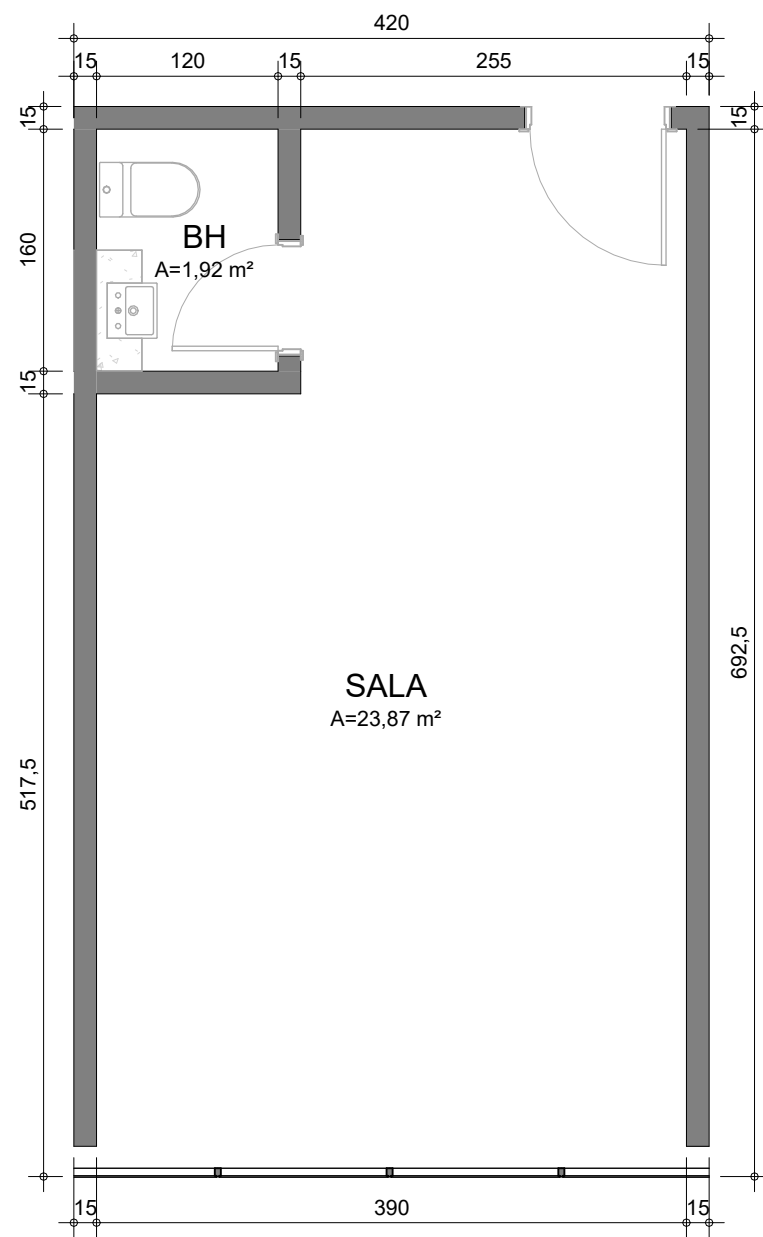

1 PLANTA 17
ESC. 1 : 50

TIPOLOGIA SALA	ÁREA PRIVATIVA	TOTAL DE UNIDADES
17	29,18 m ²	7


TIPO 01 x7 SALAS 629 - 1229 / 7 SALAS

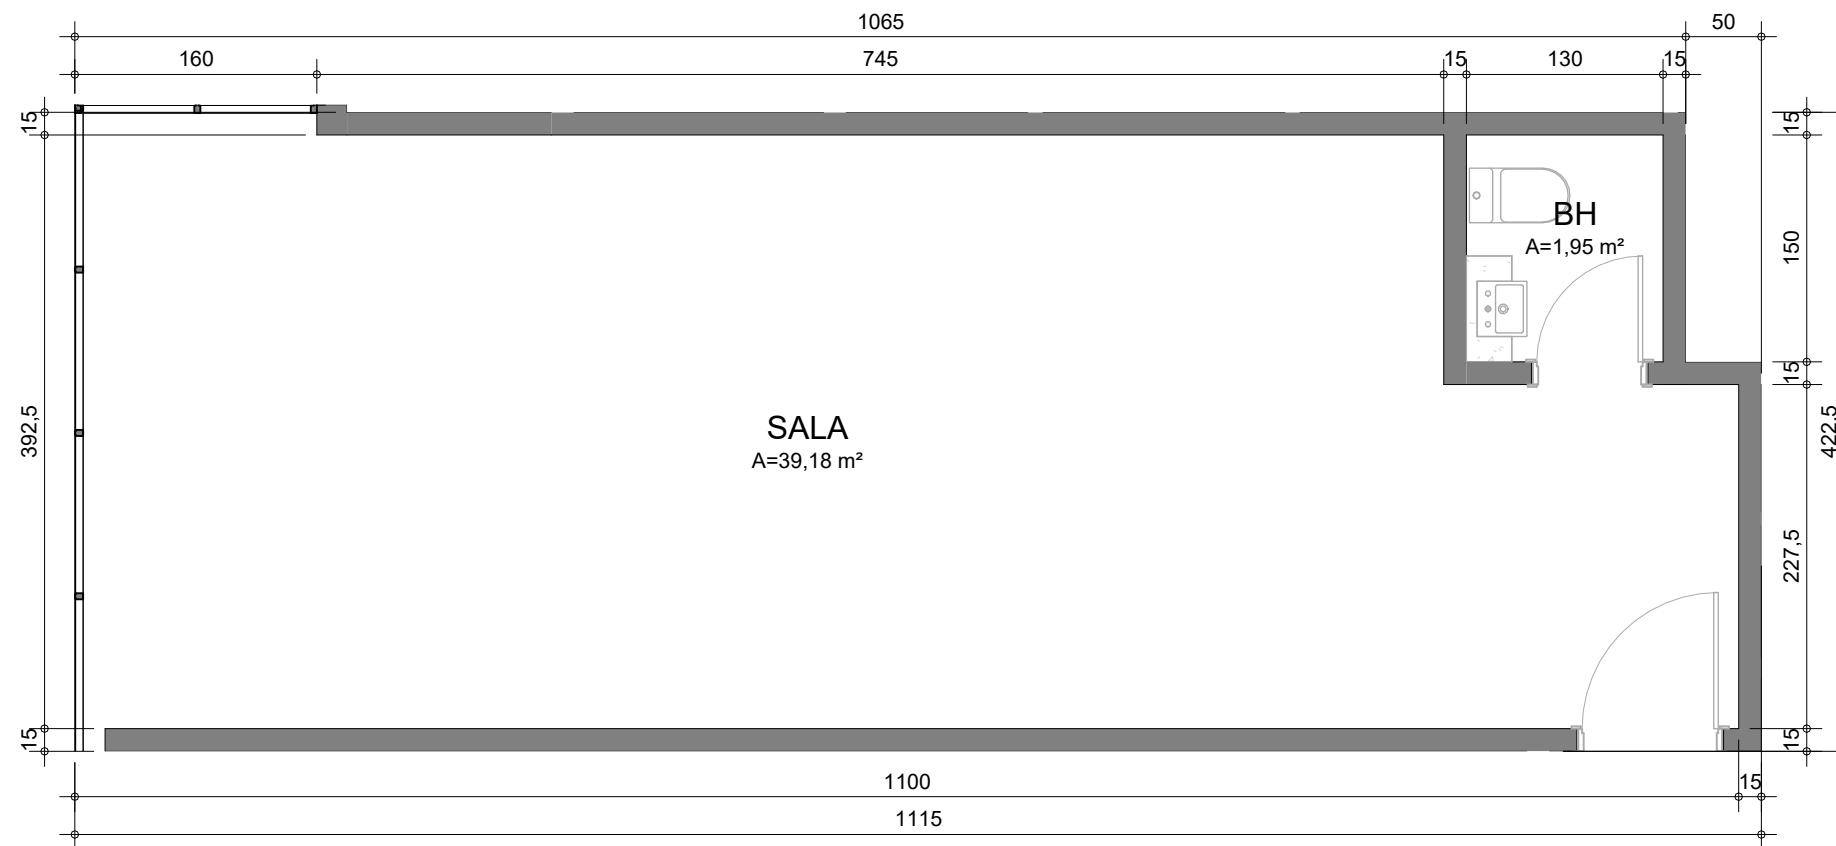

1 PLANTA 18
ESC. 1 : 50

TIPOLOGIA SALA	ÁREA PRIVATIVA	TOTAL DE UNIDADES
18	45,63 m ²	17


TIPO 02 x17 SALAS 1601 - 3101 / 17 SALAS

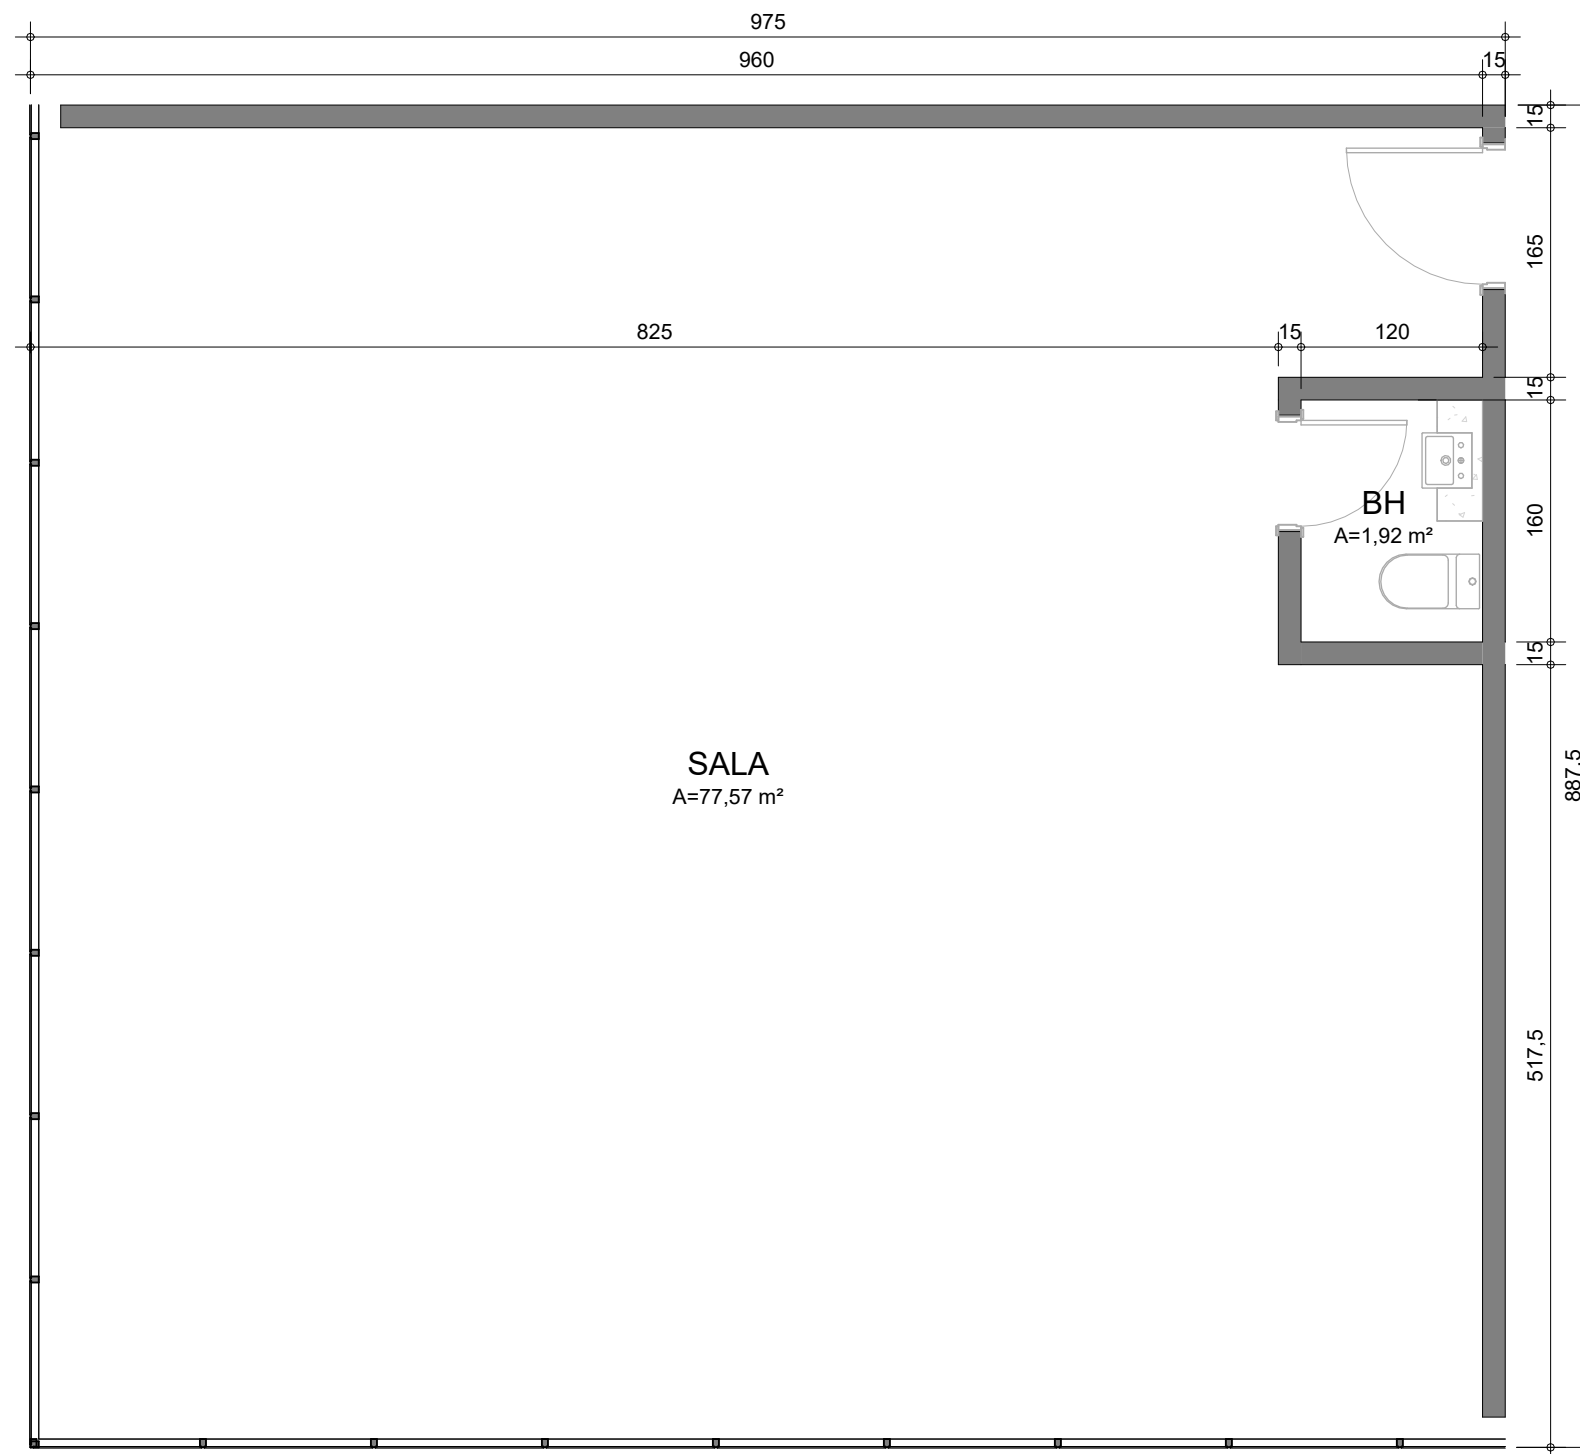

1 PLANTA 19
ESC. 1 : 50

TIPOLOGIA SALA	ÁREA PRIVATIVA	TOTAL DE UNIDADES
19	85,27 m ²	17


TIPO 02 x17 SALAS 1602 - 3102 / 17 SALAS

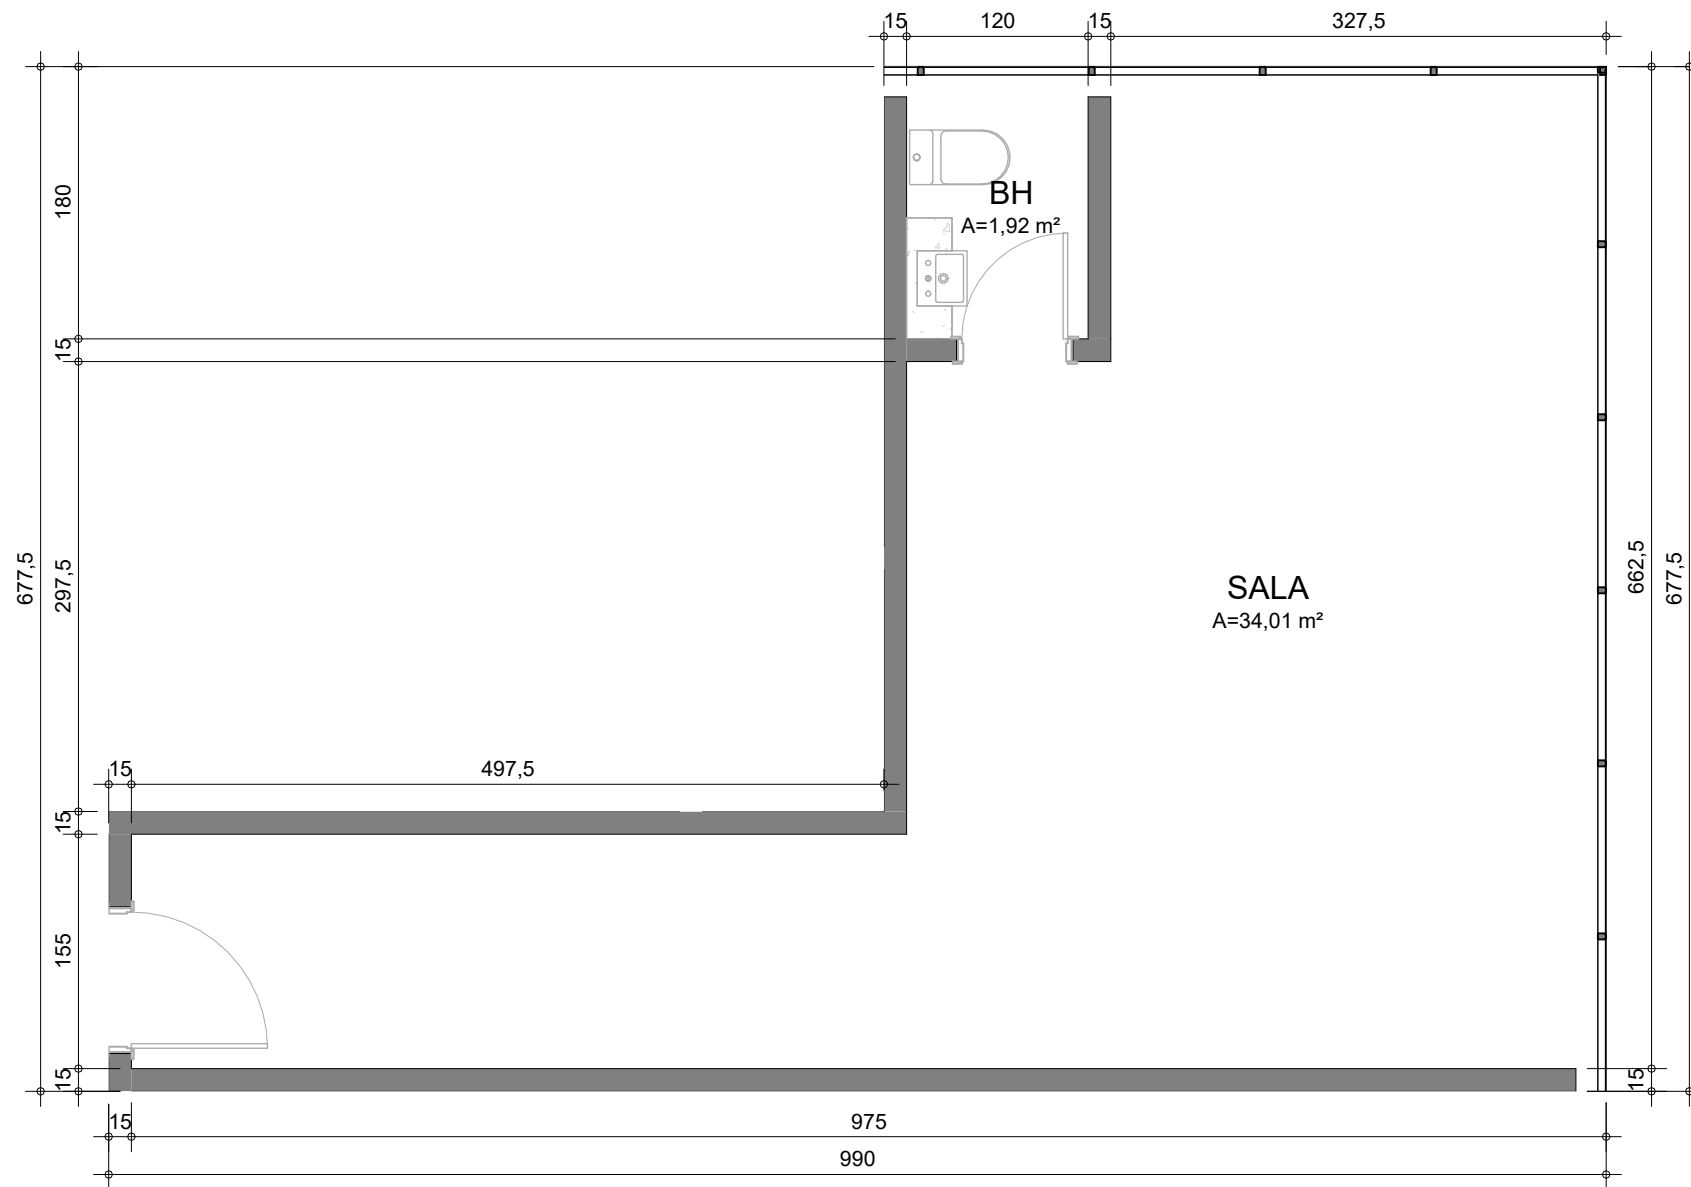

1 PLANTA 20
ESC. 1 : 50

TIPOLOGIA SALA	ÁREA PRIVATIVA	TOTAL DE UNIDADES
20	39,94 m ²	17


TIPO 02 x17 SALAS 1609 - 3109 / 17 SALAS

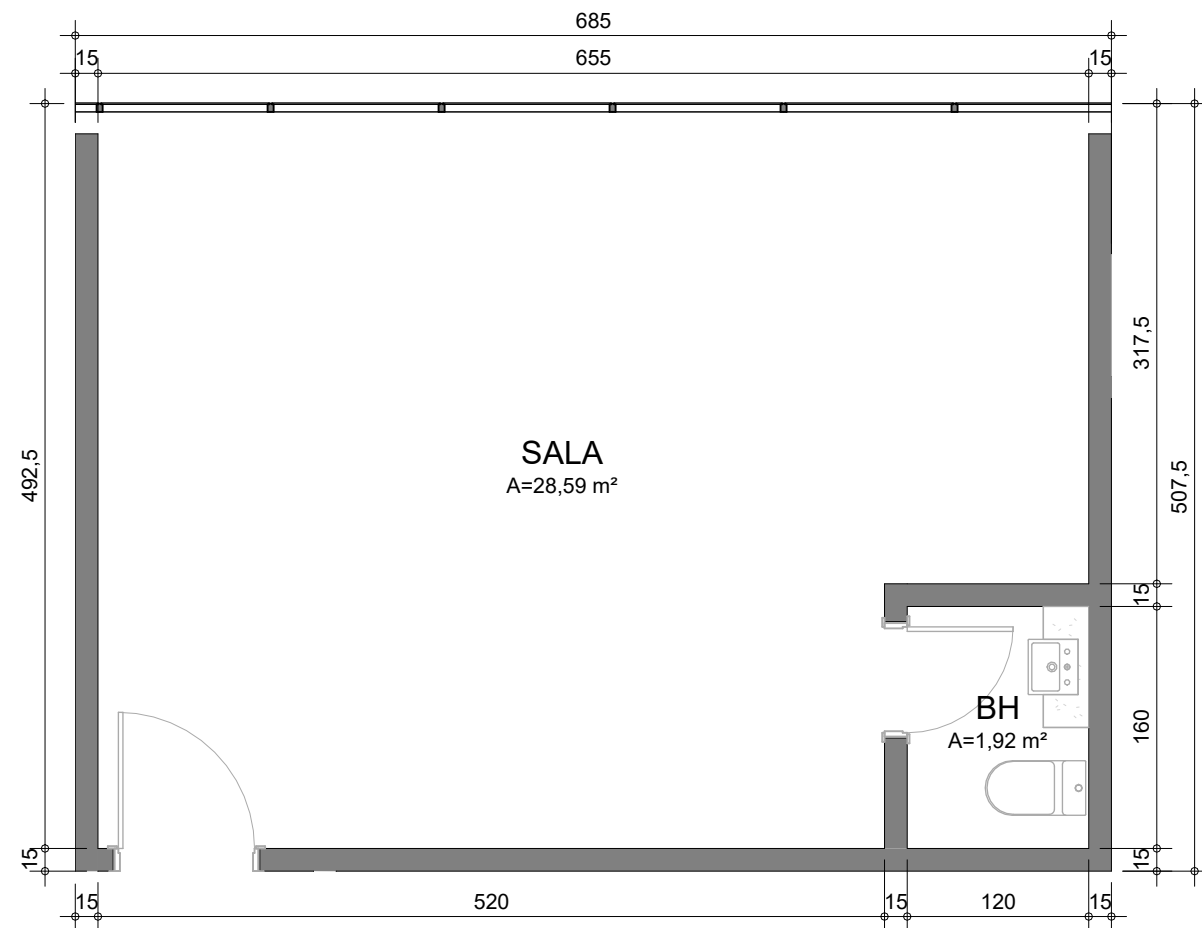

1 PLANTA 21
ESC. 1 : 50

TIPOLOGIA SALA	ÁREA PRIVATIVA	TOTAL DE UNIDADES
21	33,62 m ²	17


TIPO 02 x17 SALAS 1610 - 3110 / 17 SALAS

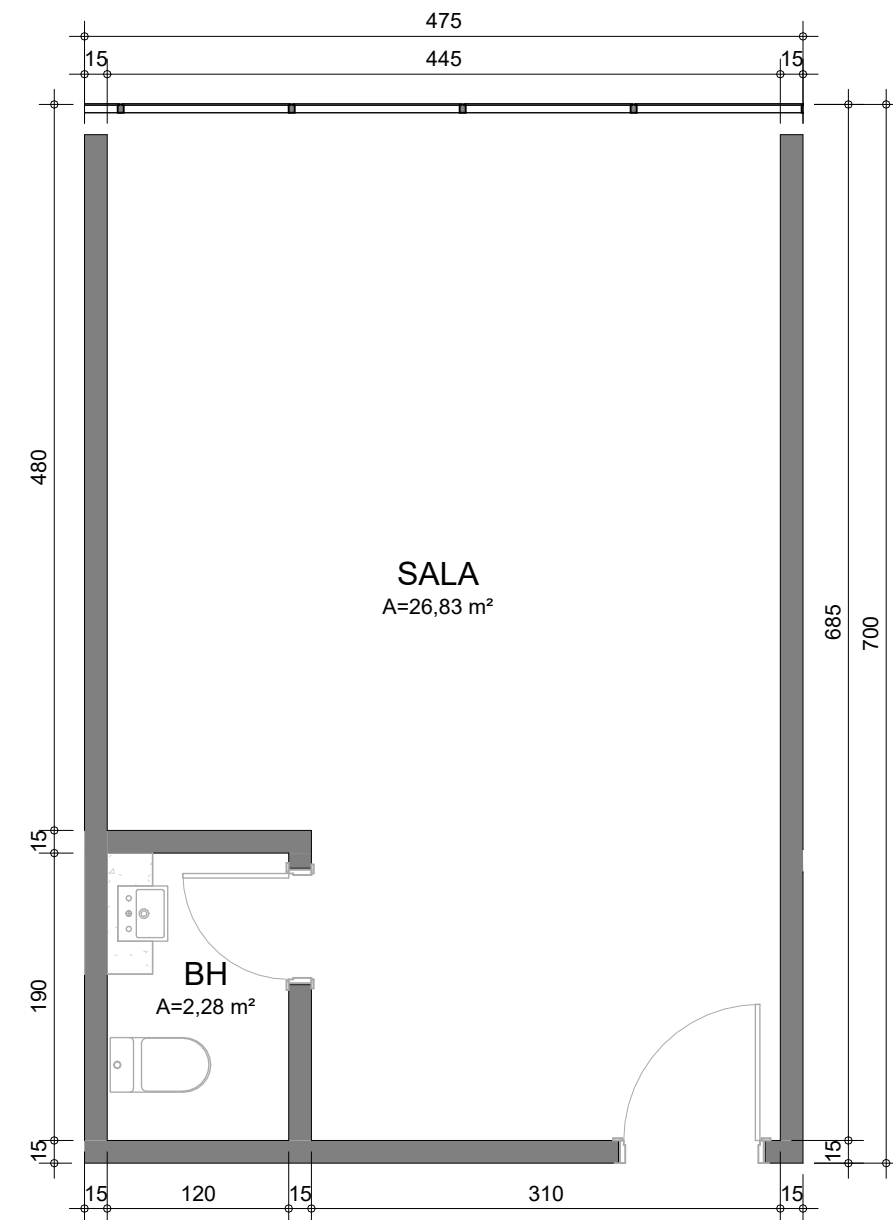

2 PLANTA 22
ESC. 1 : 50

TIPOLOGIA SALA	ÁREA PRIVATIVA	TOTAL DE UNIDADES
22	32,73 m ²	17


TIPO 02 x17 SALAS 1611 - 3111 / 17 SALAS

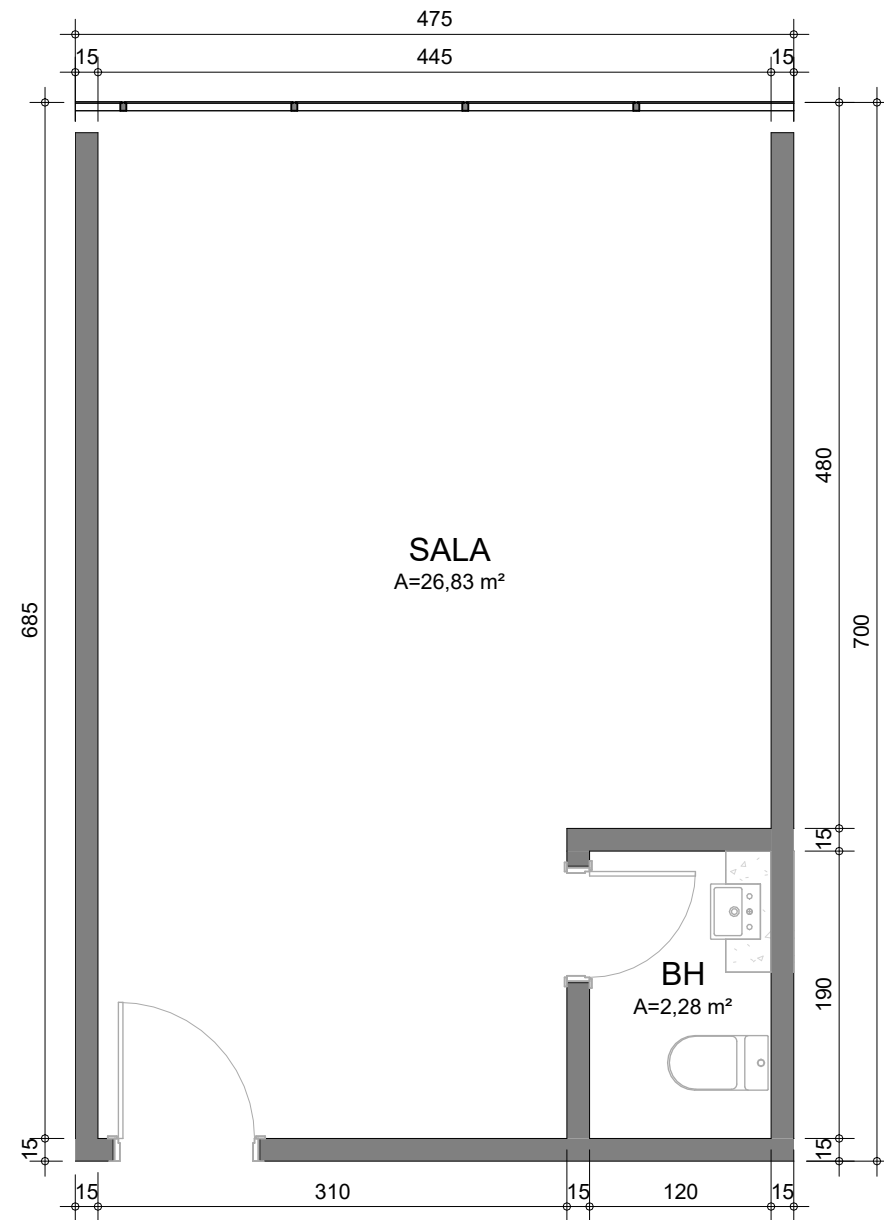

1 PLANTA 23
ESC. 1 : 50

TIPOLOGIA SALA	ÁREA PRIVATIVA	TOTAL DE UNIDADES
23	32,20 m ²	17

TIPO 02 x17 SALAS 1612 - 3112 / 17 SALAS

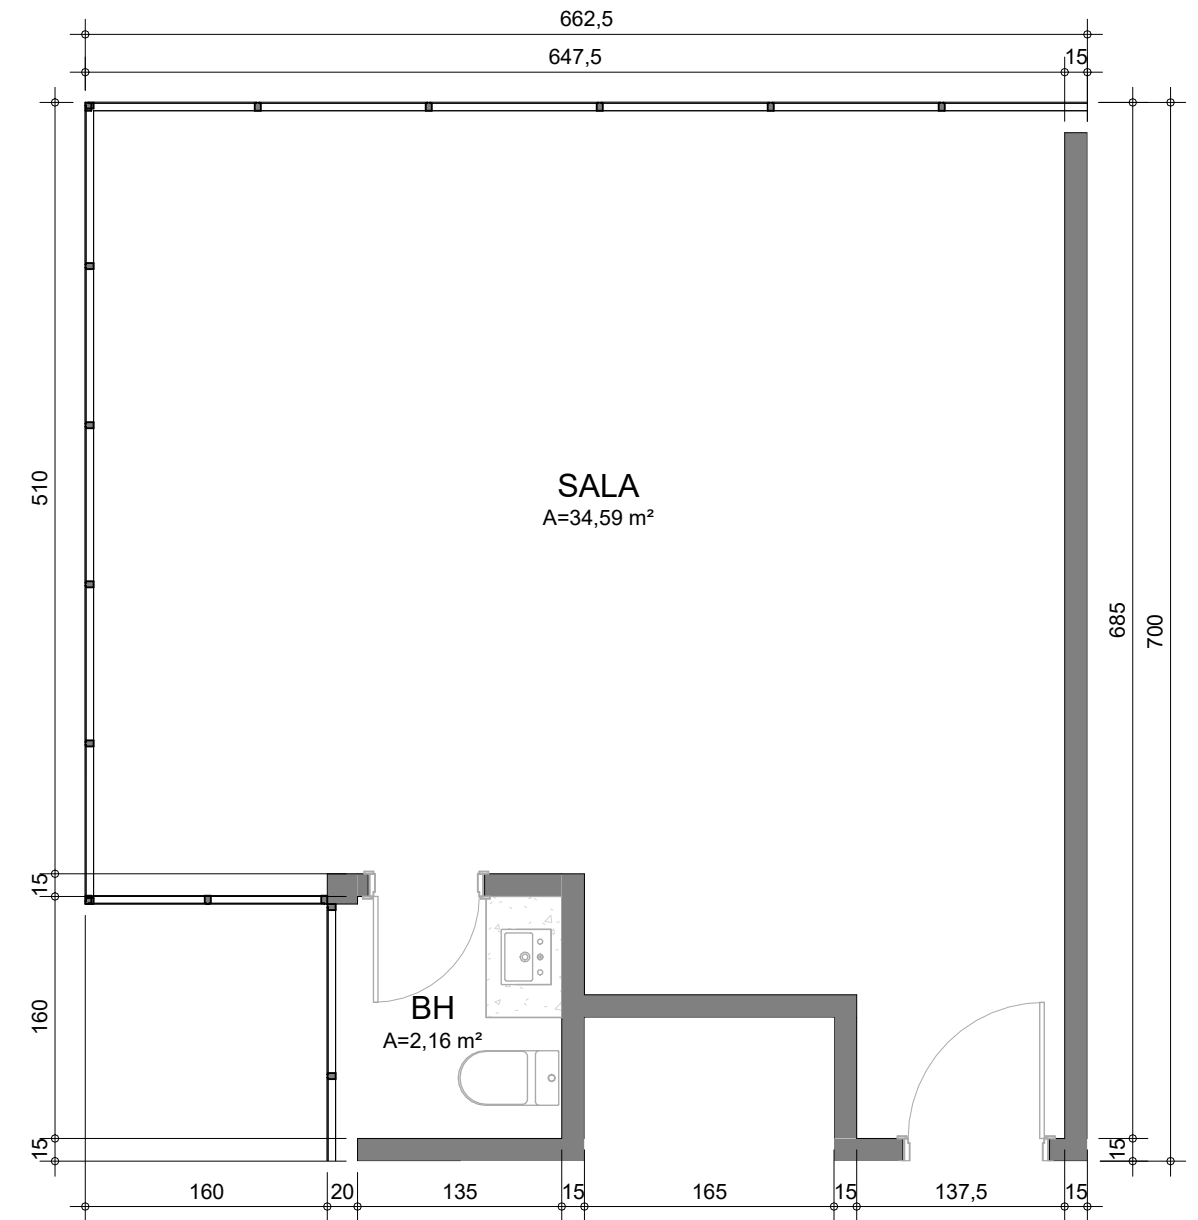

2 PLANTA 24
ESC. 1 : 50

TIPOLOGIA SALA	ÁREA PRIVATIVA	TOTAL DE UNIDADES
24	41,56 m ²	17

TIPO 02 x17 SALAS 1613 - 3113 / 17 SALAS