


EDIFÍCIO ATALAIA
PLANTA BAIXA
PROJETO ARQUITETÔNICO

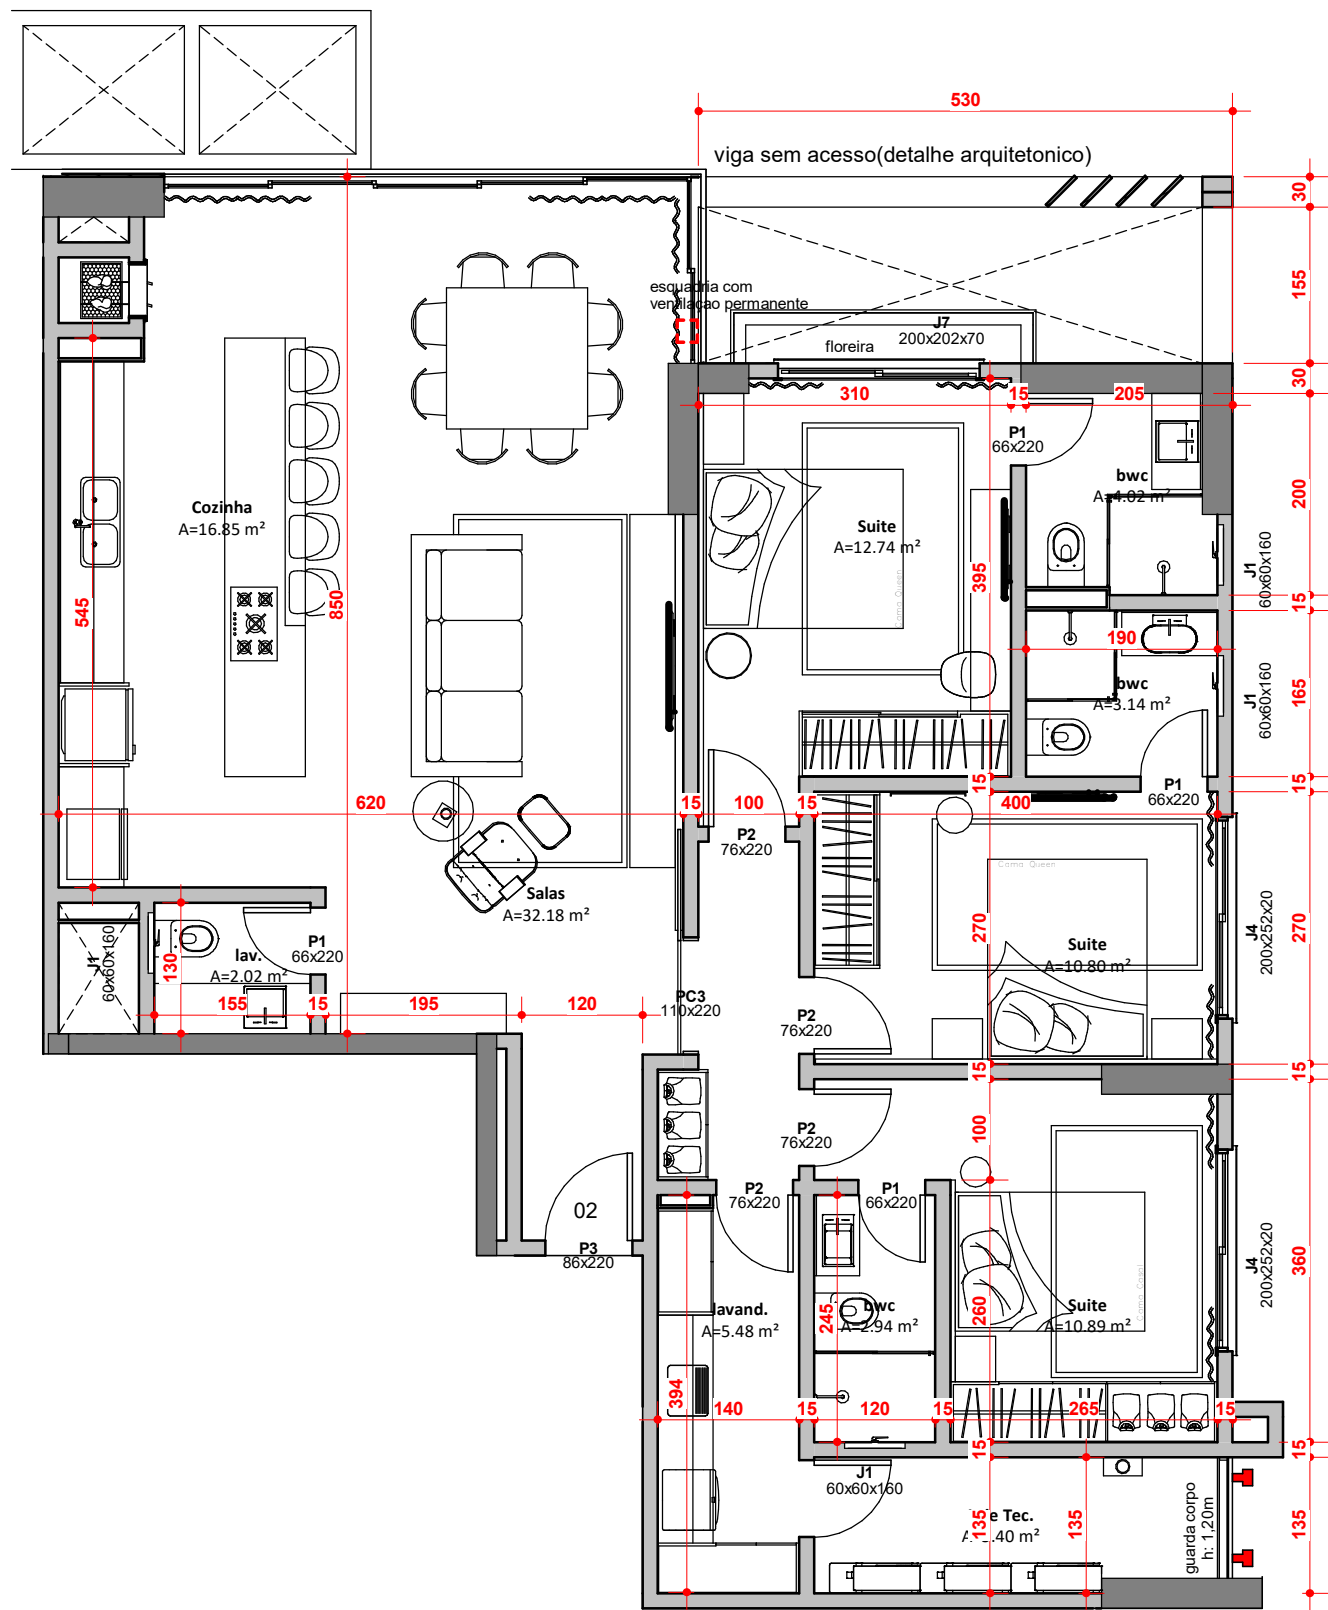

ÁREA DO APARTAMENTO	
DESCRIÇÃO	DESCRIÇÃO
APARTAMENTO	125,14m²

