
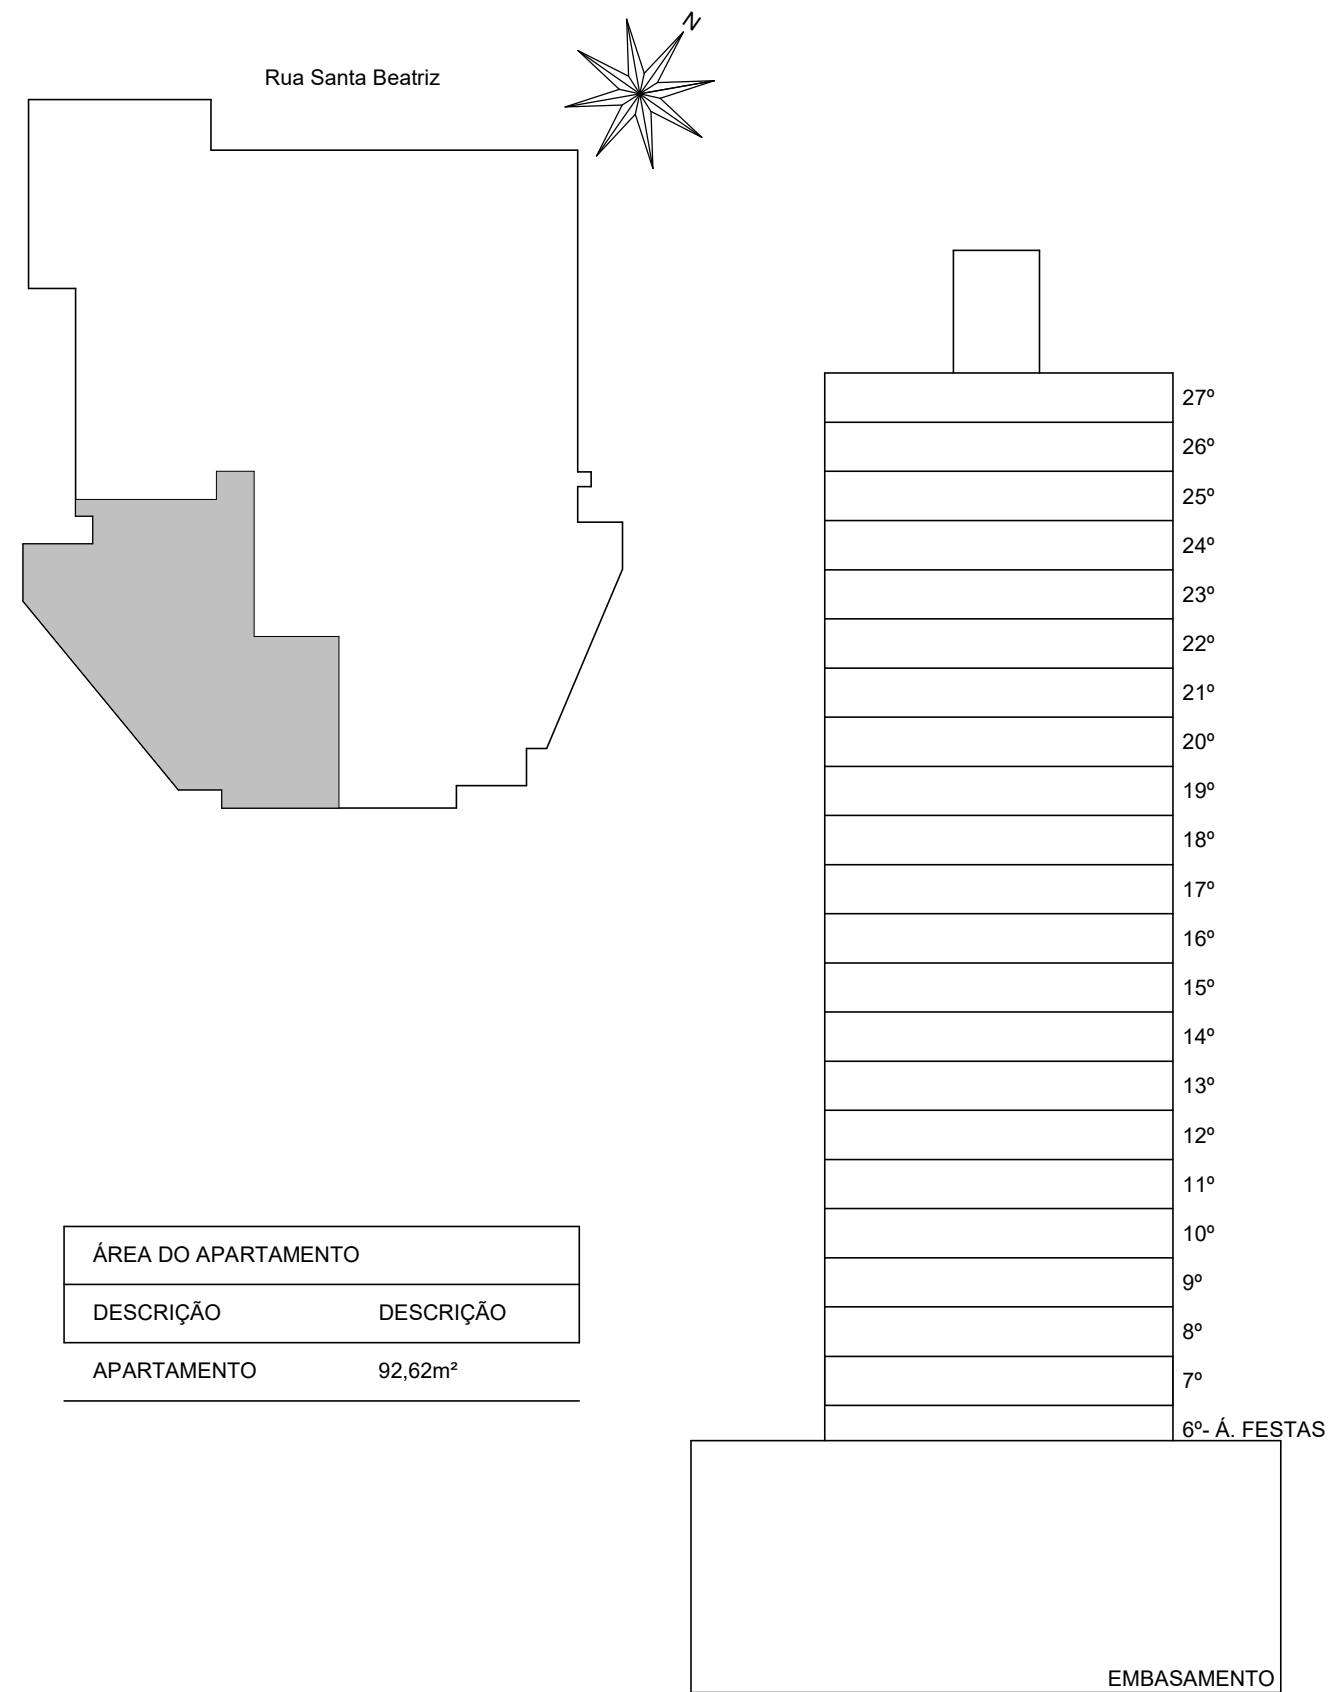


EDIFÍCIO ATALAIA TIPO 3A

PLANTA BAIXA

PROJETO ARQUITETÔNICO

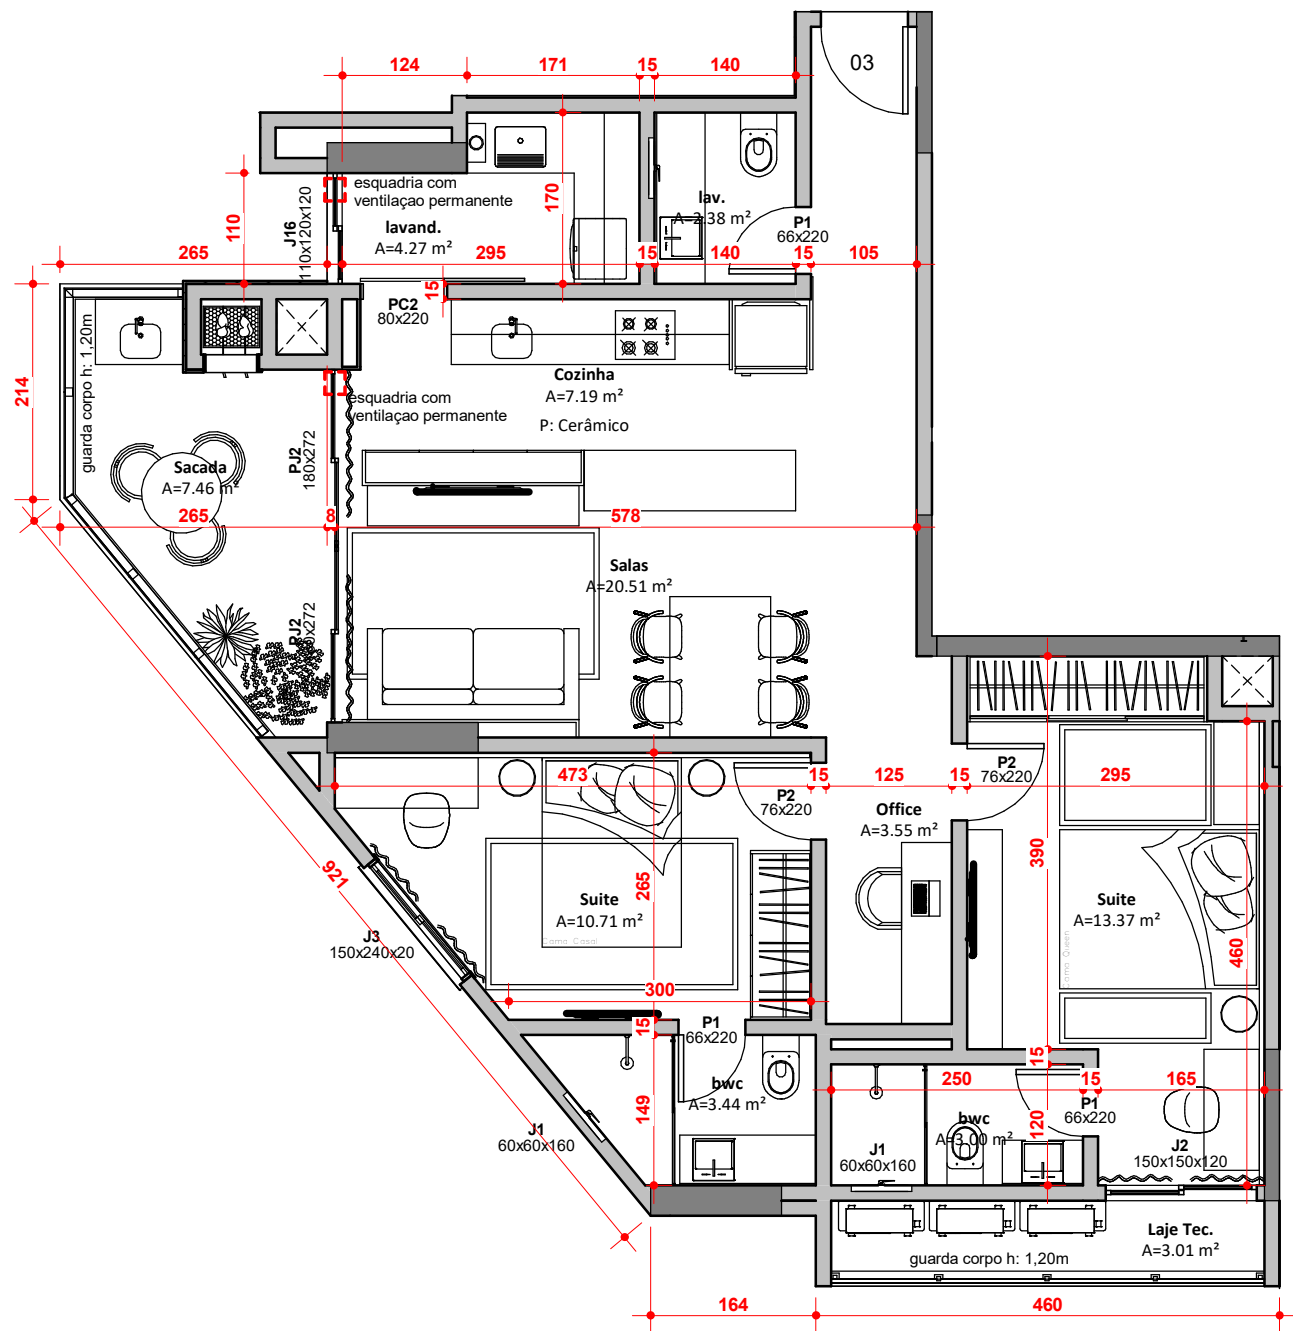

ÁREA DO APARTAMENTO	
DESCRIÇÃO	DESCRIÇÃO
APARTAMENTO	92,62m²