


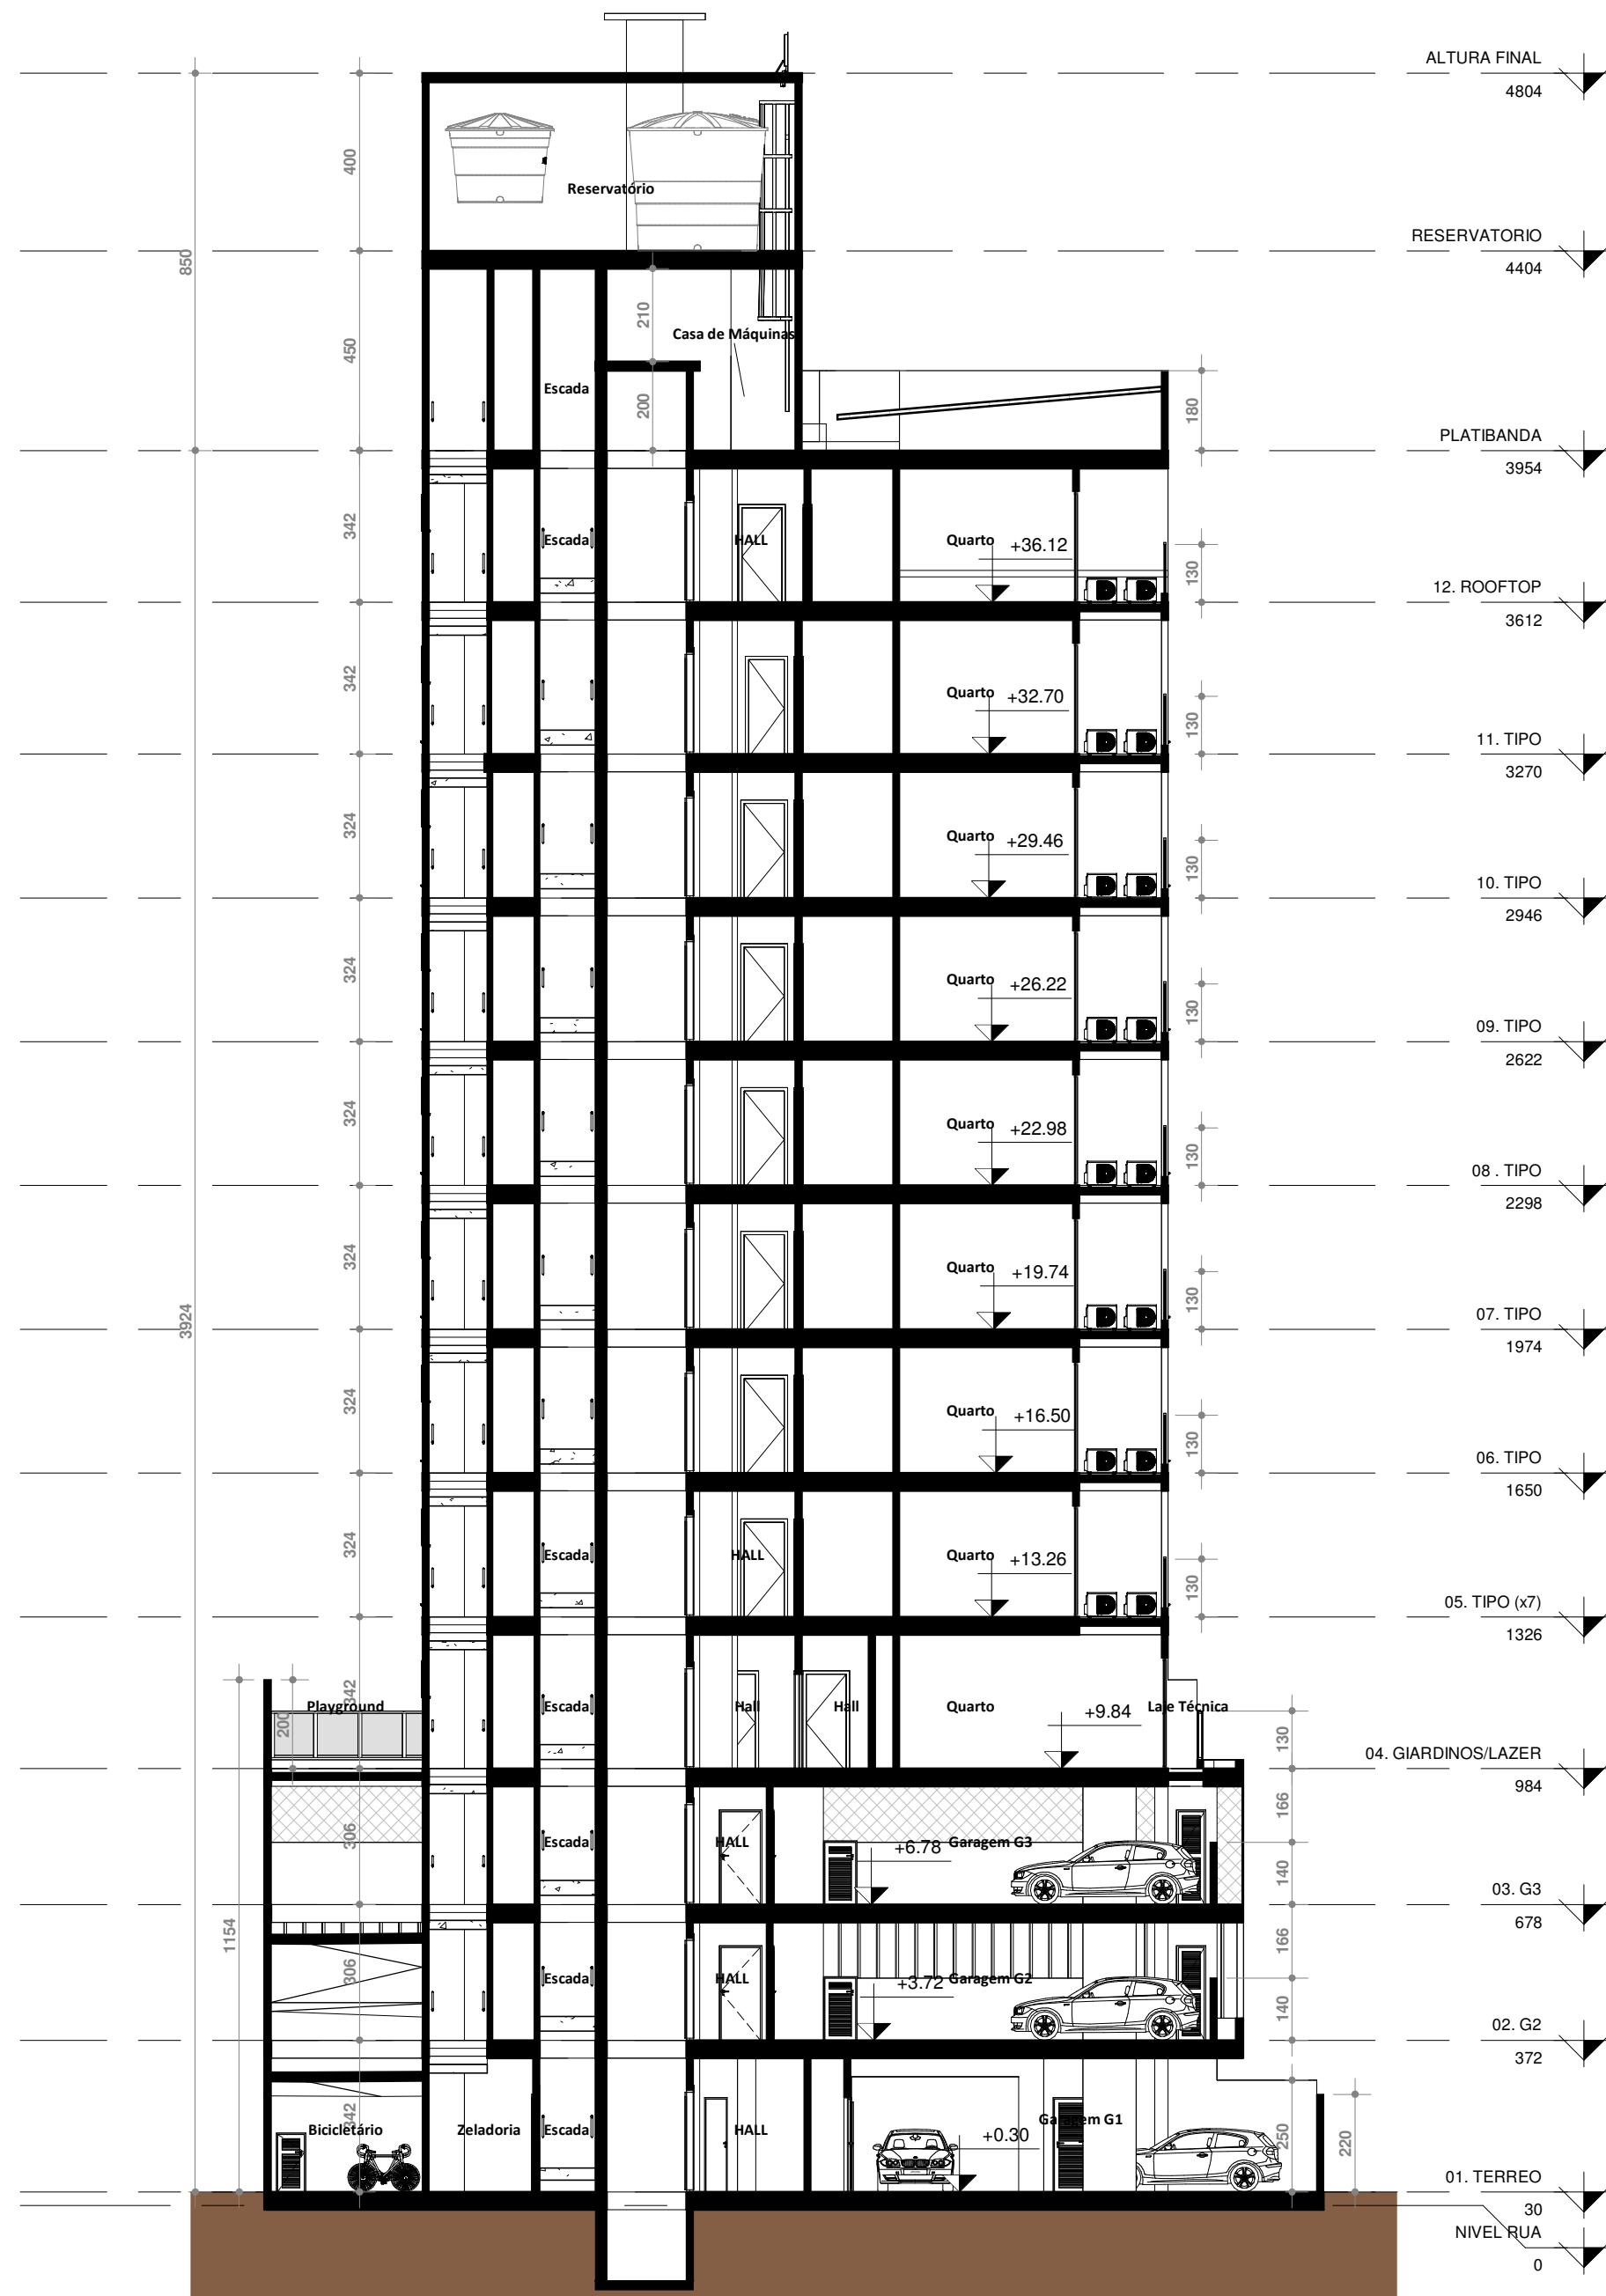

## PREFEITURA MUNICIPAL DE BALNEÁRIO PIÇARRAS

obra

EDIFÍCIO RESIDENCIAL MULTIFAMILIAR EM CONCRETO  
ARMADO E ALVENARIA

proprietário

SCELTA EMPREENDIMENTOS LTDA

endereço da obra

RUA 3.400 - PIRABEIRABA, ITACOLOMI. Lote nº 12 e 13 da Quadra "E" do Jardim Tânia. Balneário Piçarras

### ASSINATURAS

SCELTA EMPREENDIMENTOS LTDA  
21.959.918/0001-32  
PROPRIETÁRIO

VICTOR AUGUSTO  
CAU A165374-1  
AUTOR DO PROJETO

ROGERIO DE OLIVEIRA  
A64290-8  
RESPONSÁVEL TÉCNICO

### CARIMBOS



|                      |                                  |
|----------------------|----------------------------------|
| conteúdo<br>CORTE BB | fase<br>PROJETO<br>ARQUITETONICO |
| data<br>09.10.2025   | escala<br>1 : 150                |
| desenho<br>Victor    | arquivo<br>SCELTA_PL             |

10  
12