


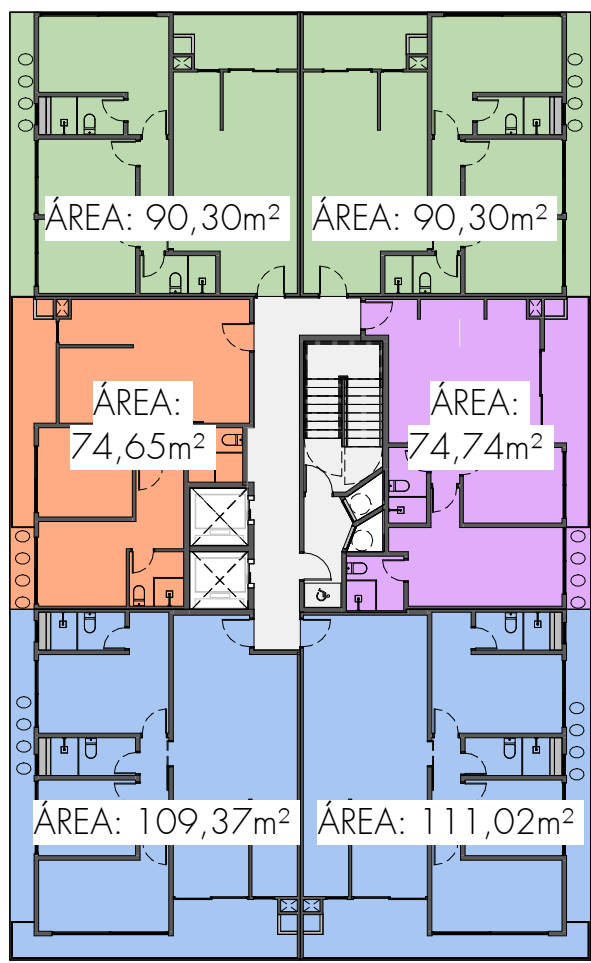

Pavimento tipo Áreas
ESCALA 1:250



Pavimento tipo
ESCALA 1:75

proprietário
SCELTA CONSTRUTORA
endereço
Rua Luiz Delfino, 603 - Glória - Joinville/SC
projeto
RESIDENCIAL MULTIFAMILIAR VERTICAL
etapa
ANTEPROJETO

referência
PAVIMENTO TIPO
OBS.: TODAS AS MEDIDAS DEVERÃO SER CONFERIDAS IN-LOCO
PROIBIDA A REPRODUÇÃO OU UTILIZAÇÃO SEM AUTORIZAÇÃO
DIREITOS AUTORAIS RESERVADOS

escala
Como indicado
data
08/08/2025
desenho
Héchilen
código
2503

prancha
04
revisão
R02

Rua Max Colin | 1155 | Sala 02 | América
+55 (47) 98888-5072
comercial@zaavarquitetura.com.br
www.zaavarquitetura.com.br
ZAAV