



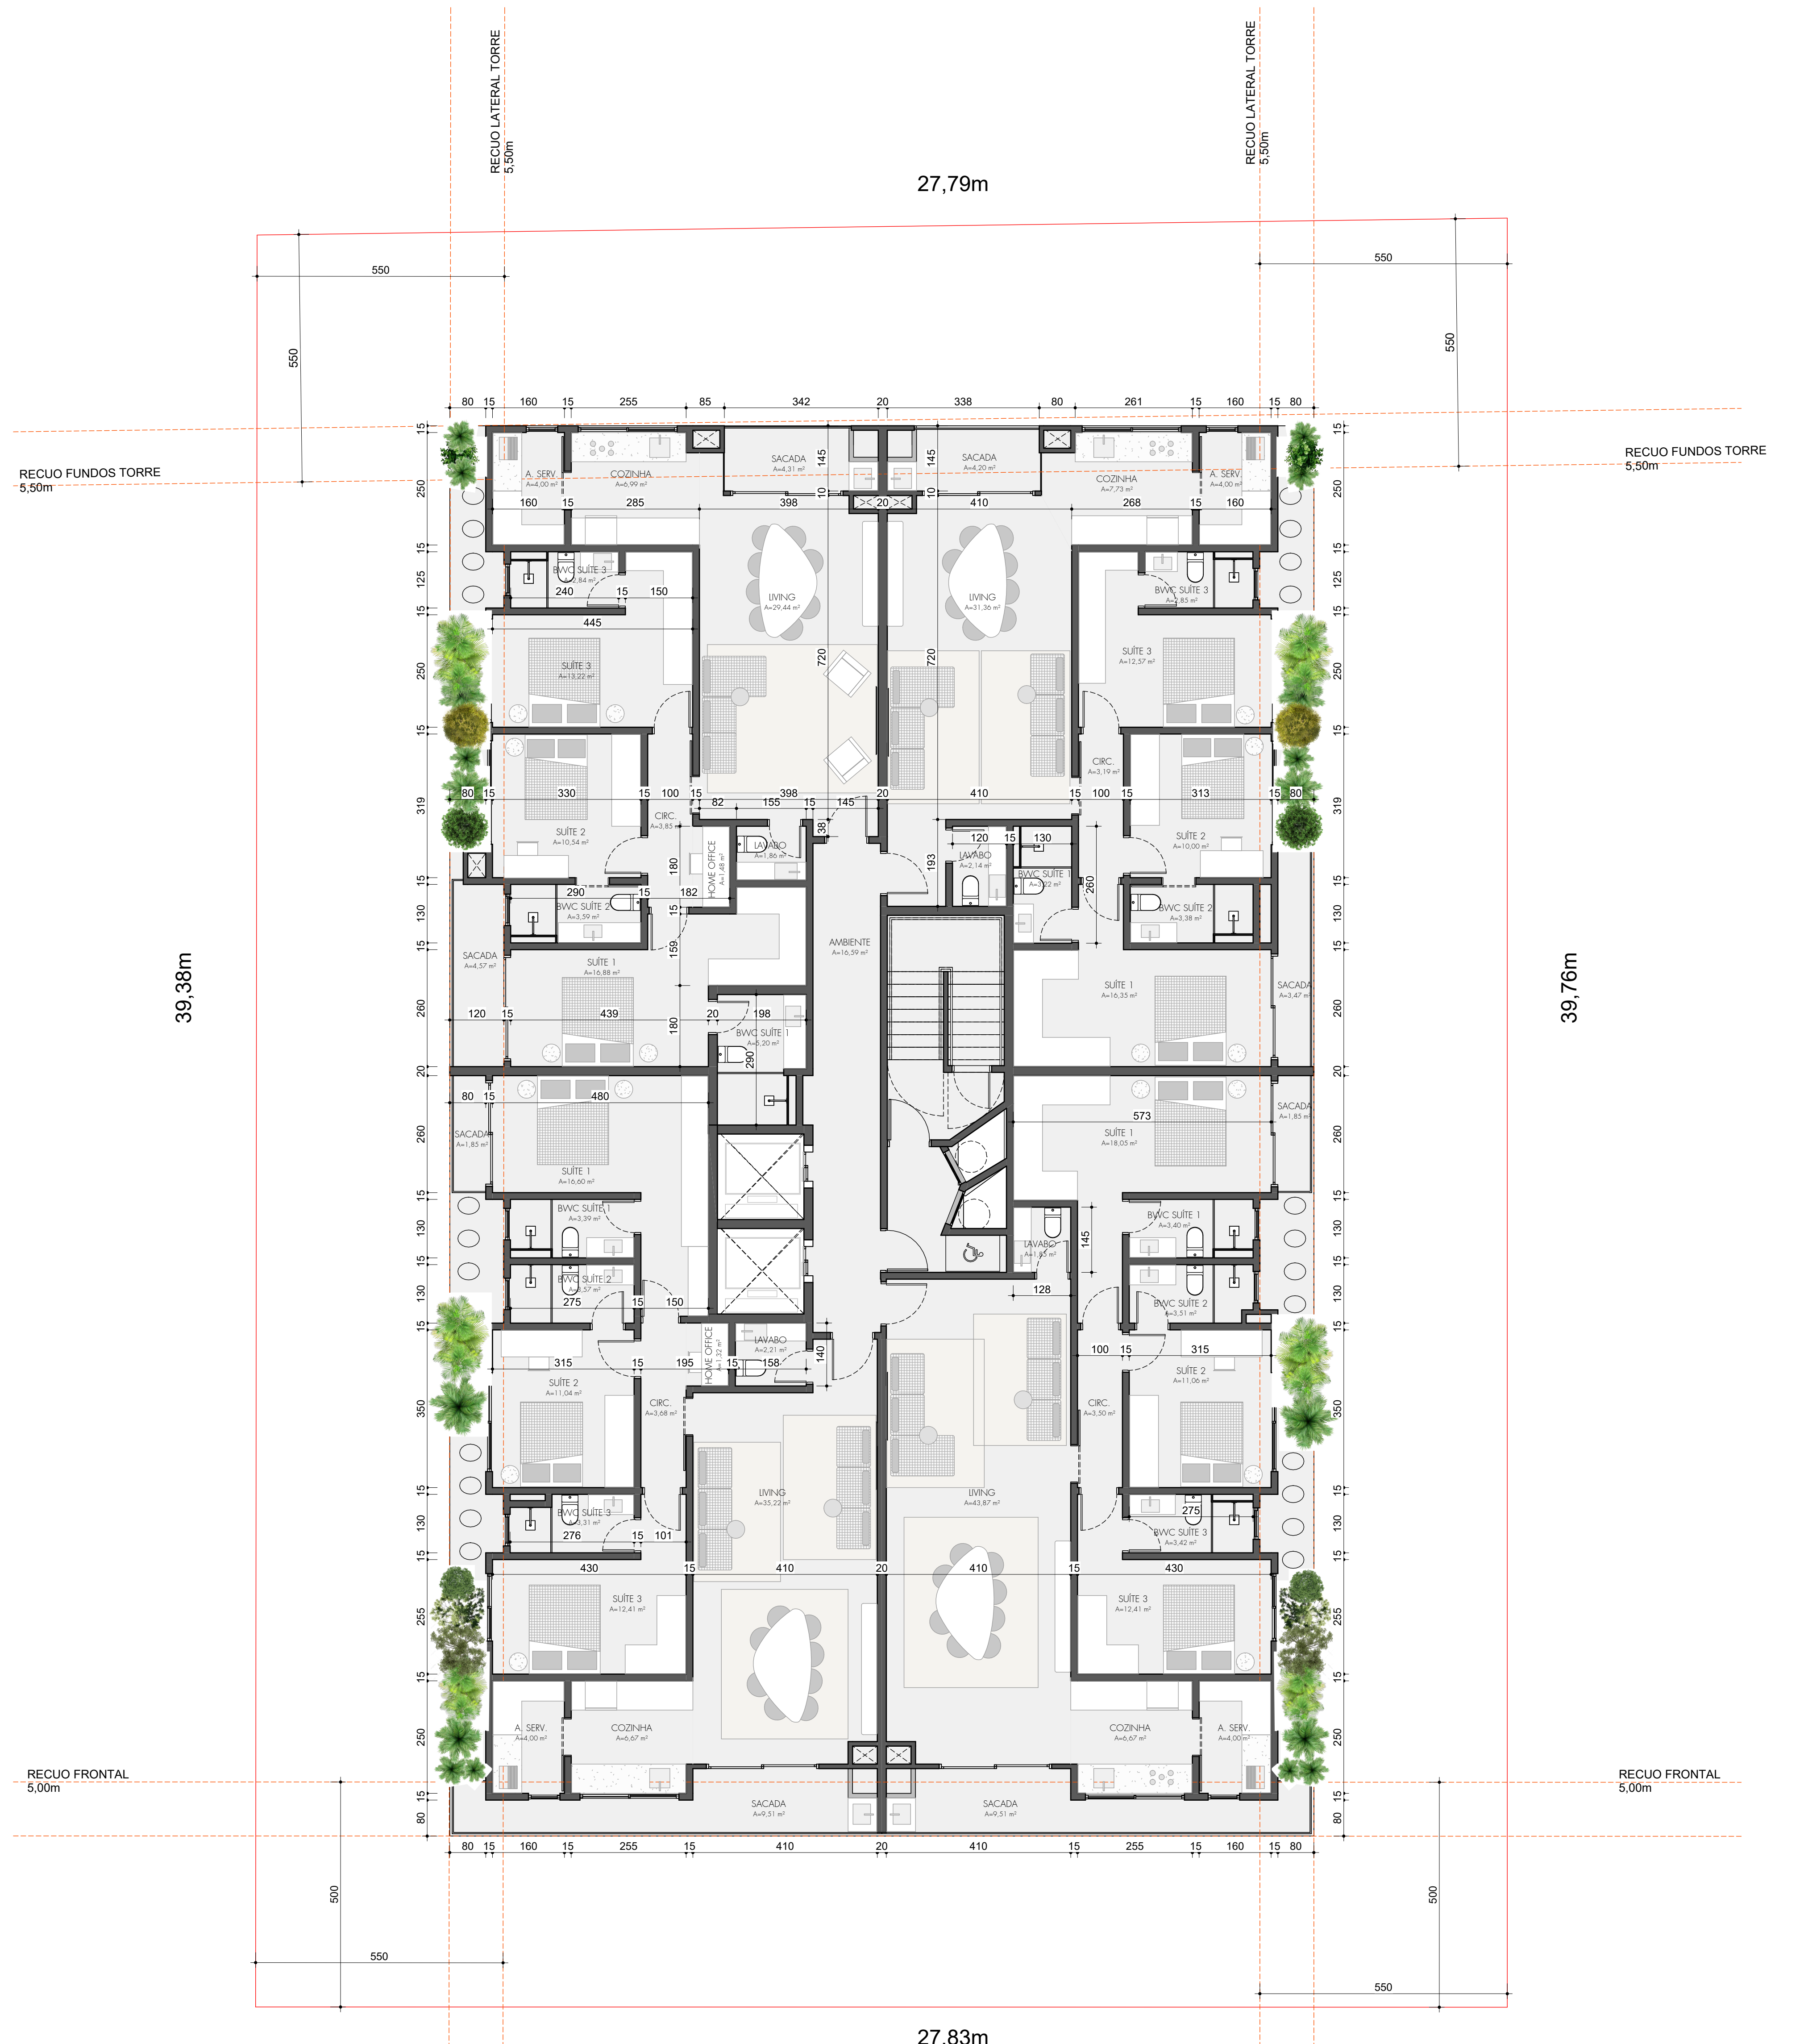

Décimo primeiro pavimento Tipo II

ESCALA 1:75

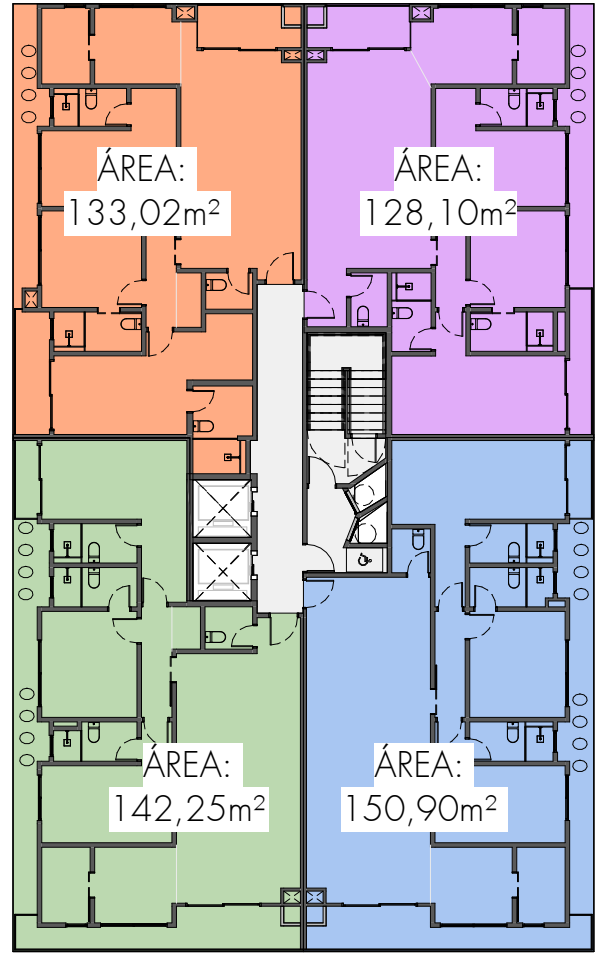

Décimo primeiro pavimento Tipo II Áreas

ESCALA 1:250

proprietário
SCELTA CONSTRUTORA

endereço
Rua Luiz Delfino, 603 - Glória - Joinville/SC

projeto
RESIDENCIAL MULTIFAMILIAR VERTICAL

etapa
ANTEPROJETO

referência
11º PAVIMENTO_TIPO II

OBS.: TODAS AS MEDIDAS DEVERÃO SER CONFERIDAS IN-LOCO
PROIBIDA A REPRODUÇÃO OU UTILIZAÇÃO SEM AUTORIZAÇÃO
DIREITOS AUTORAIS RESERVADOS

escala
Como indicado

data
08/08/2025

desenho
Héchilen

código
2503

prancha

05

revisão
R01

Rua Max Colin | 1155 | Sala 02 | América

+55 (47) 98888-5072

comercial@zaavarquitetura.com.br

www.zaavarquitetura.com.br

