
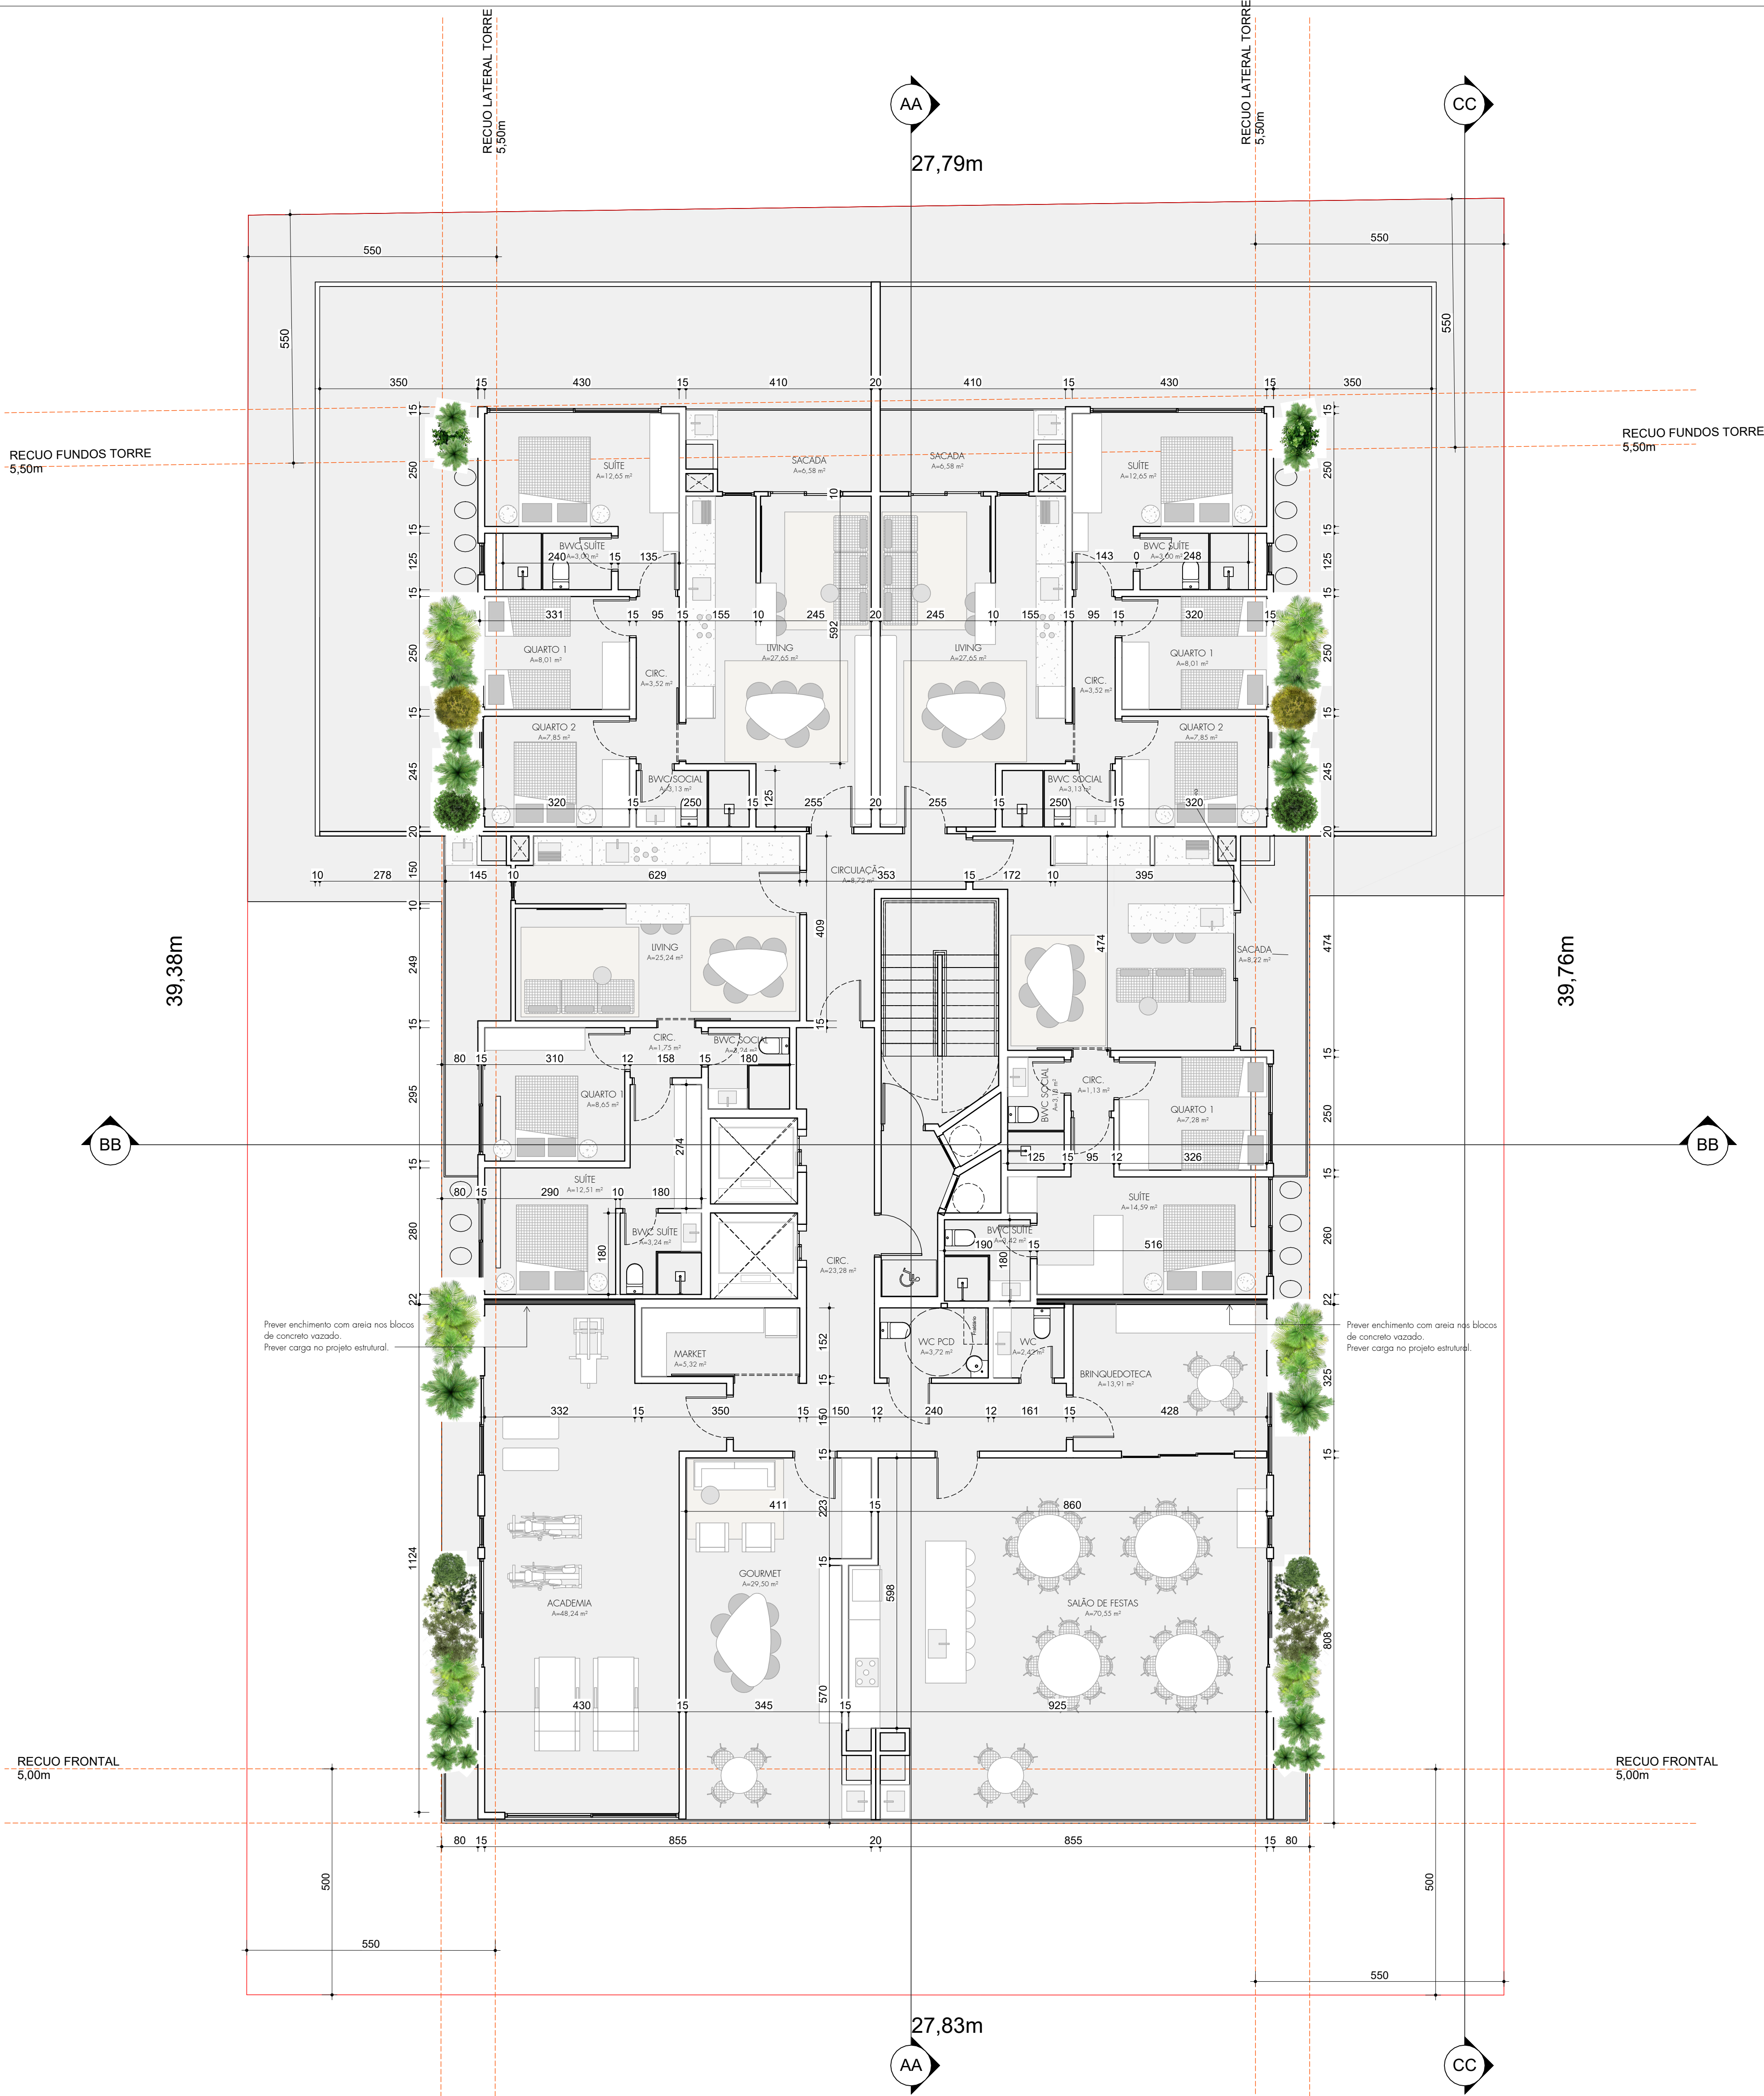
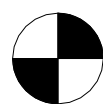


Terceiro pavimento Garden e lazer

ESCALA 1:75

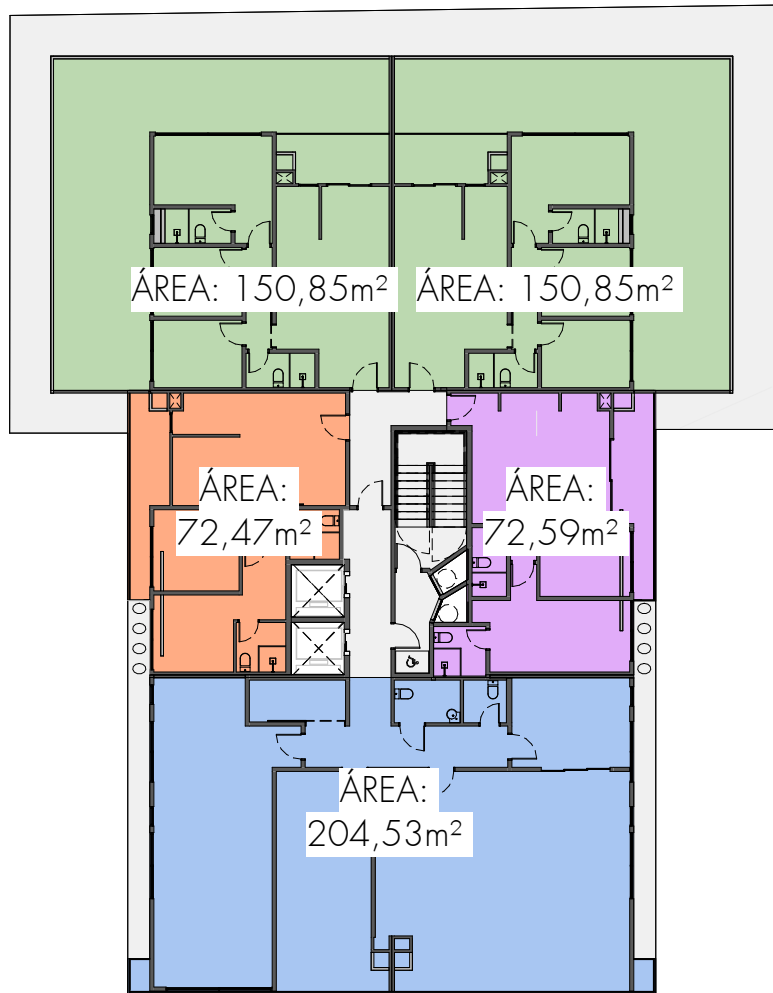

ZZy Garden e lazer Áreas

ESCALA 1:275

proprietário
AUCOR - CONSTRUÇÕES E INCORPORAÇÕES LTDA
endereço
Rua Luiz Delfino, 603 - Glória - Joinville/SC
projeto
RESIDENCIAL MULTIFAMILIAR VERTICAL
etapa
ANTEPROJETO

referência
TERCEIRO
PAVIMENTO_GARDEN E
LAZER

OBS.: TODAS AS MEDIDAS DEVERÃO SER CONFERIDAS IN-LOCO
PROIBIDA A REPRODUÇÃO OU UTILIZAÇÃO SEM AUTORIZAÇÃO
DIREITOS AUTORAIS RESERVADOS

escala
Como indicado
data
10/07/2025
desenho
Héchilen
código
2503

prancha

03

revisão

R01

Rua Max Colin | 1155 | Sala 02 | América
+55 (47) 98888-5072
comercial@zaavarquitetura.com.br
www.zaavarquitetura.com.br

ZAAV